

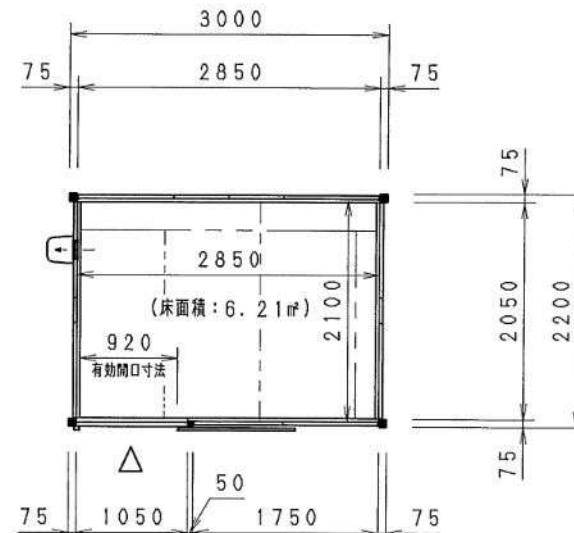



この図面の縮尺はA2サイズを基準としております。
A3で印刷した場合は71%程度に縮小されます。

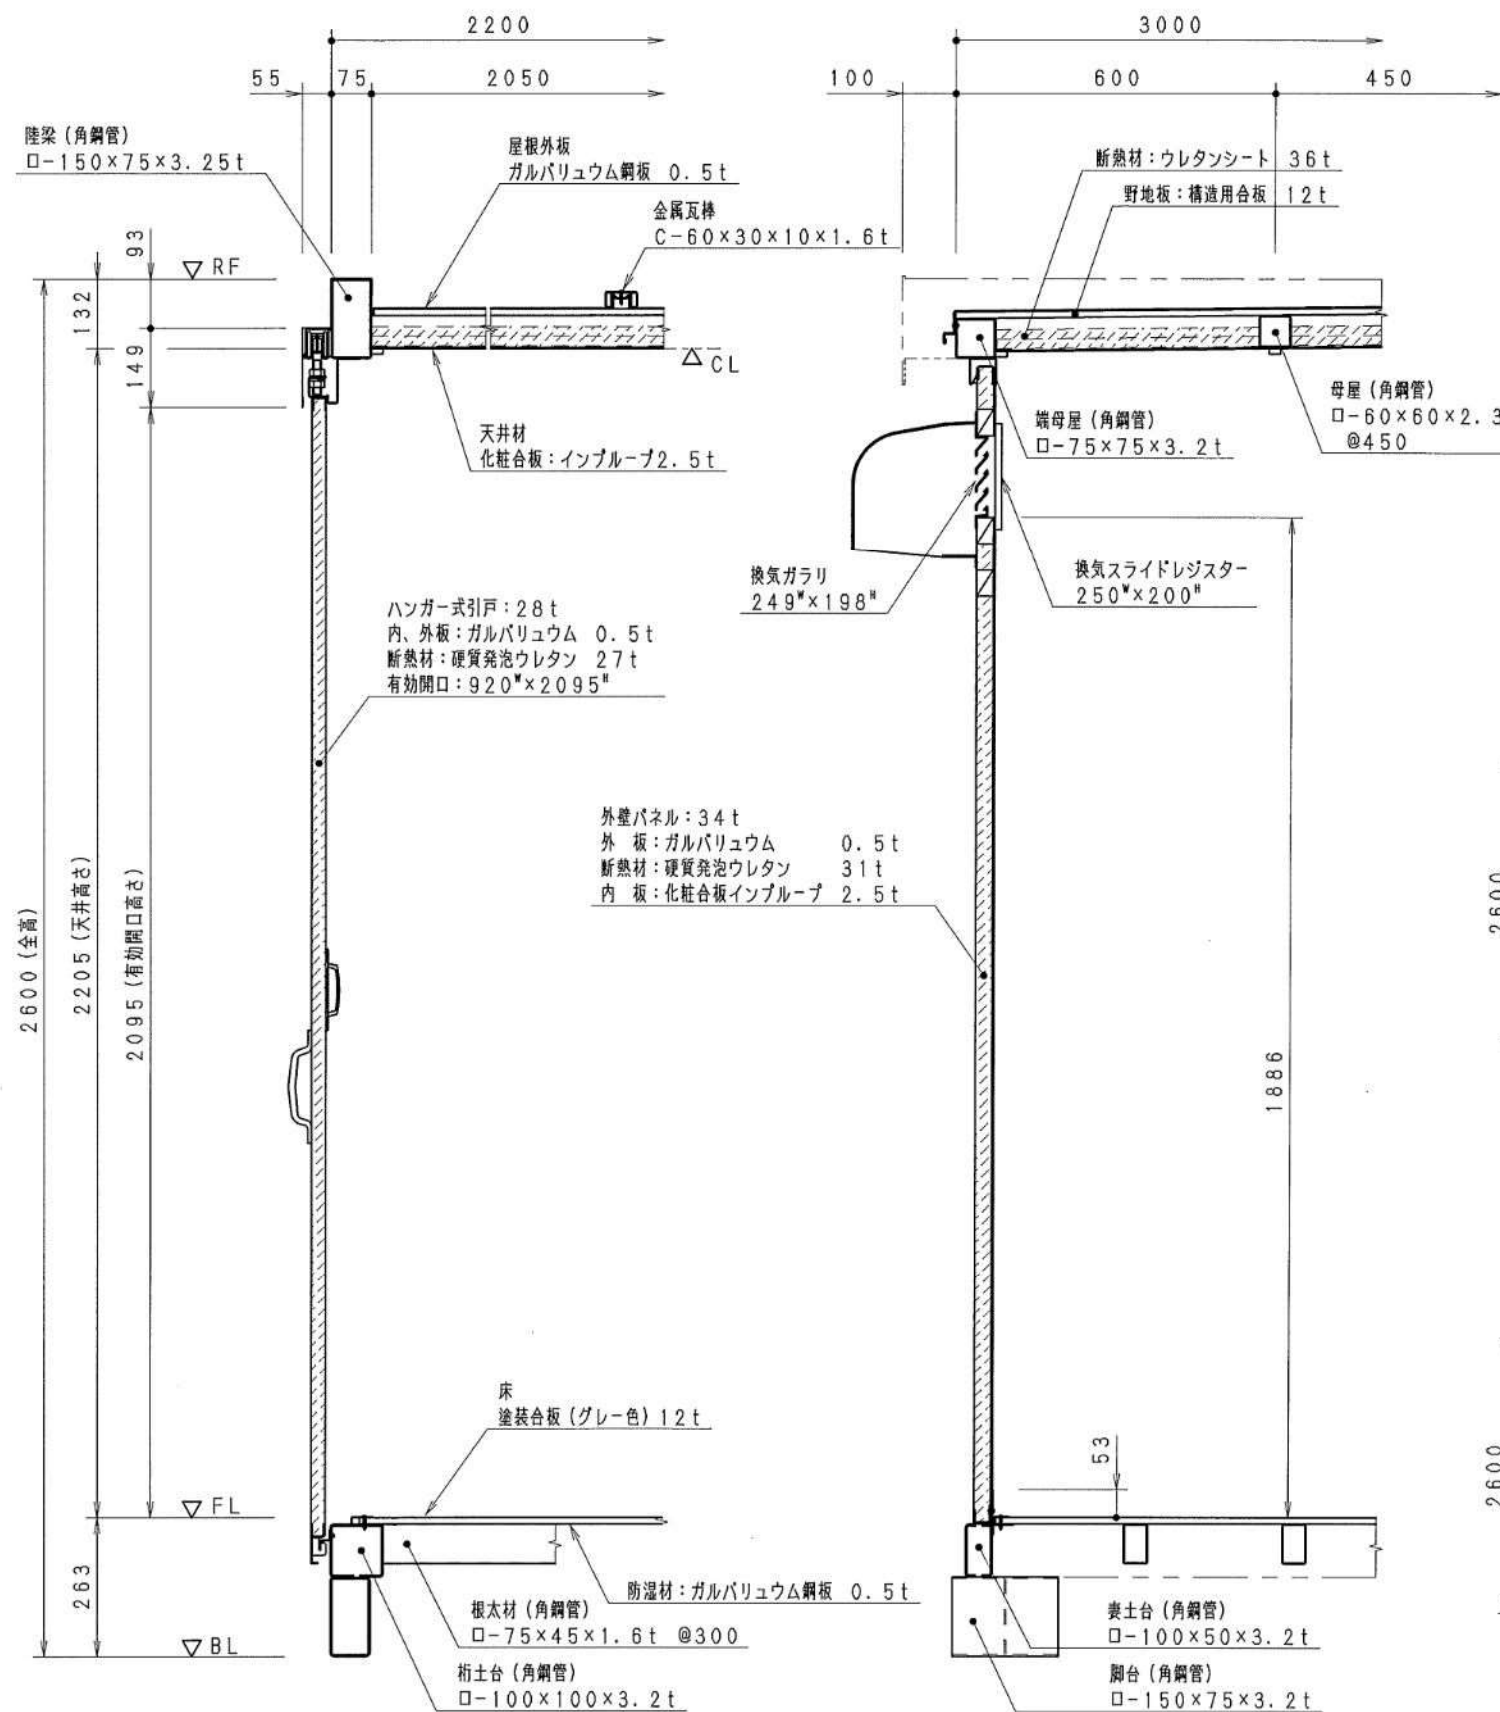


平面図

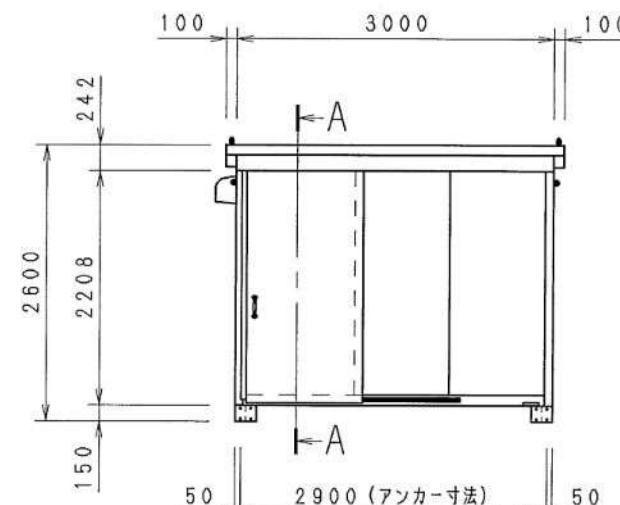

正面図

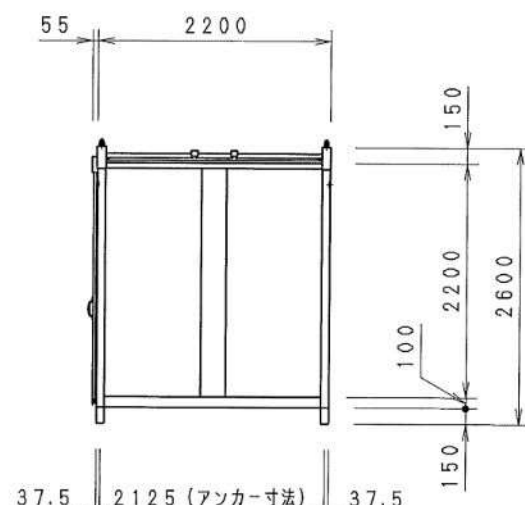

側面図

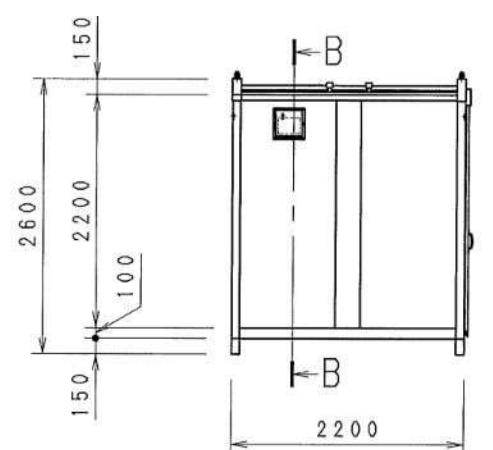

側面図

A断面 矩計図

B断面 矩計図

仕上表

屋根	屋根材	金属瓦棒葺:ガルバリウム鋼板0.5t/屋根勾配:1/100
	天井	化粧合板:インプループ 2.5t
	断熱材	ウレタンシート 36t
壁パネル	外板	ガルバリウム鋼板 0.5t
	断熱材	硬質発泡ウレタン 31t
床	内板	化粧合板:インプループ 2.5t
	仕上	塗装合板(グレー色) 12t
設備	防湿材	ガルバリウム鋼板 0.5t
	トア	ハンガー式引戸:ガルバリウム鋼板 0.5t (28mm厚)
構造	換気口	大型換気口:205 ^W × 155 ^H
	構造	軽量鉄骨(亜鉛メッキ鋼管) ラーメンユニット構造
室内有効		2100 ^W × 2850 ^L × 2205 ^H

NAME	石井	GROUP	HS-U	USER	W
TITLE	平面図・立面図・矩計図				
DRAW	石井	CHECK	14.10.01	TYPE	MF-201
				SCALE	1/50 1/10
				DATE	2014.10.01
				DRAWING NO	HSWYMF0010