

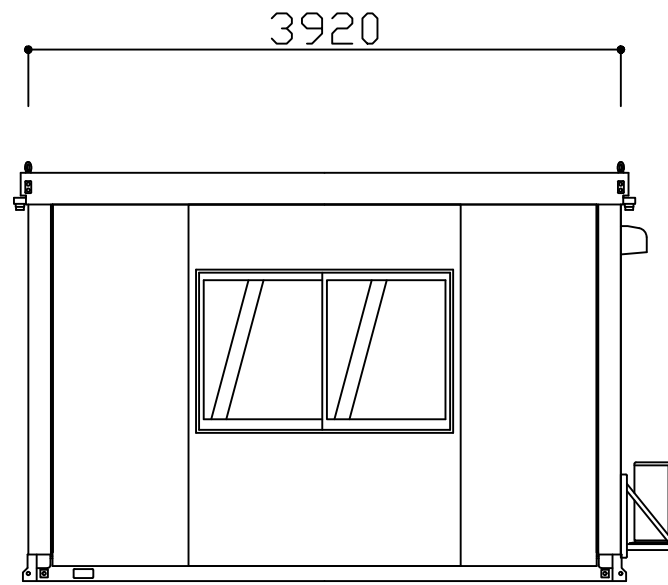



平面図 S=1/50

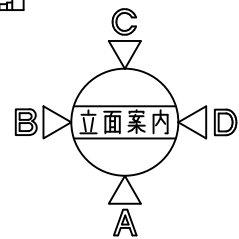


D 立面図 S=1/50

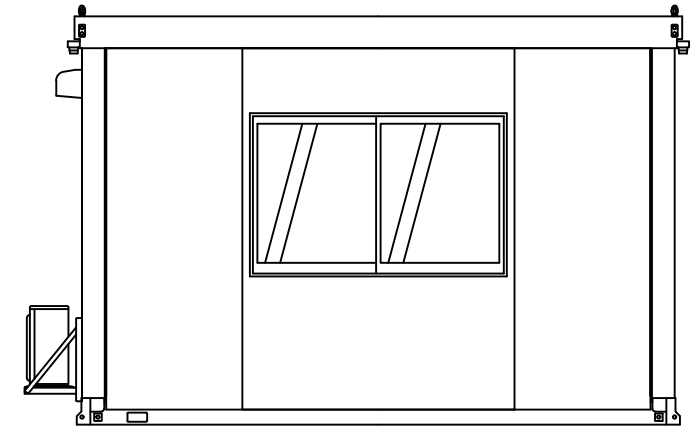

B 立面図 S=1/50

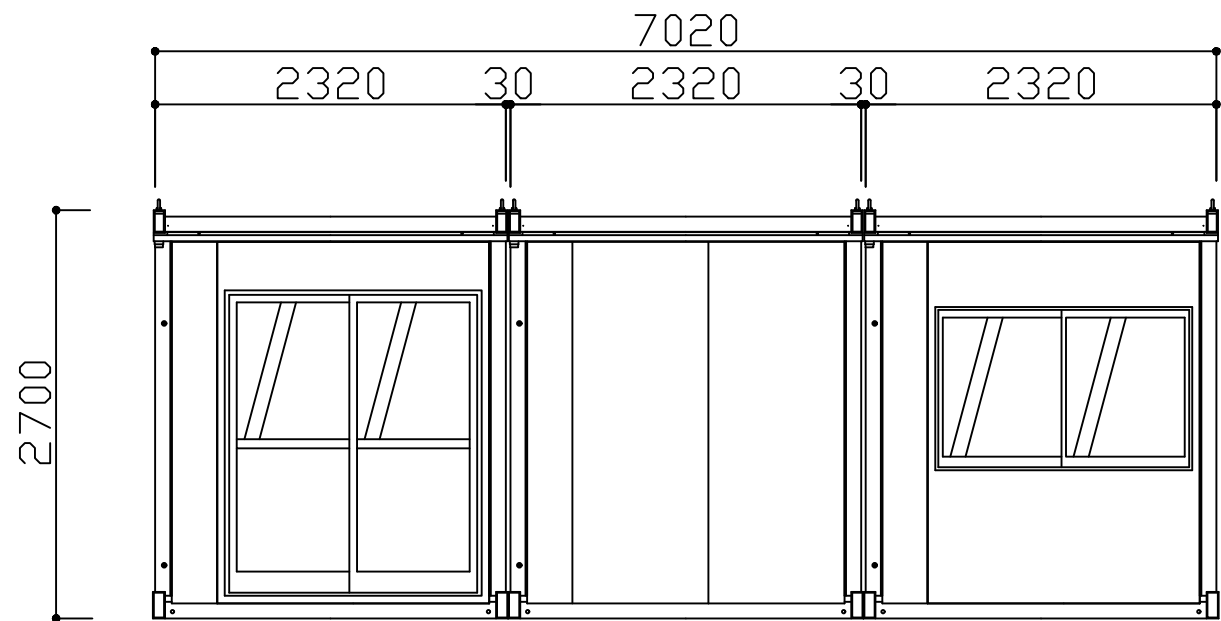

A 立面図 S=1/50

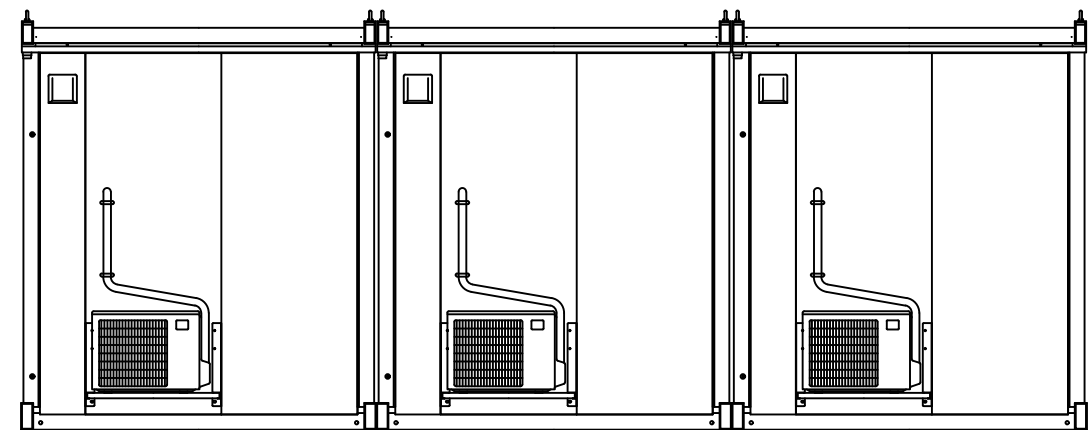

C 立面図 S=1/50

注: 平面寸法は柱外々寸法を示す

NAME CAK-28A 3連棟平屋
TITLE 平屋建3連棟 平・立面図

ユアサマクロス株式会社

DRAW
CHECK

TYPE


SCALE

CAK-28A
1/50 (A3)

DATE 2022/01/13
DRAWING NO 1

仕上表

屋 根	外板：金属瓦棒葺(0.6t)レジンルーフ50
	断熱材：ウレタンシート 18t
	天井材：化粧合板張り 2.5t(アトラスミニ)
床	雨樋：軒樋80x40 縦樋φ55x2ヶ所
	床板：塗装合板張り 12t
壁 パ ネ ル	根太：C-75x45 (P=300)
	外板：カラー鉄板(エンボス)張り 0.25t
	断熱材：硬質発泡ポリウレタン 30t
建 具	内板：カラー鉄板 0.35t
	窓：YKK-1610
電 気	両引戸：YKK-1620
	蛍光灯：40W相当 ダブル蛍光管/LED蛍光管
	コンセント：天井付(2口x4)/柱付(2口x2)
	スイッチ：柱付片切りx1
	分電盤：NFB20A

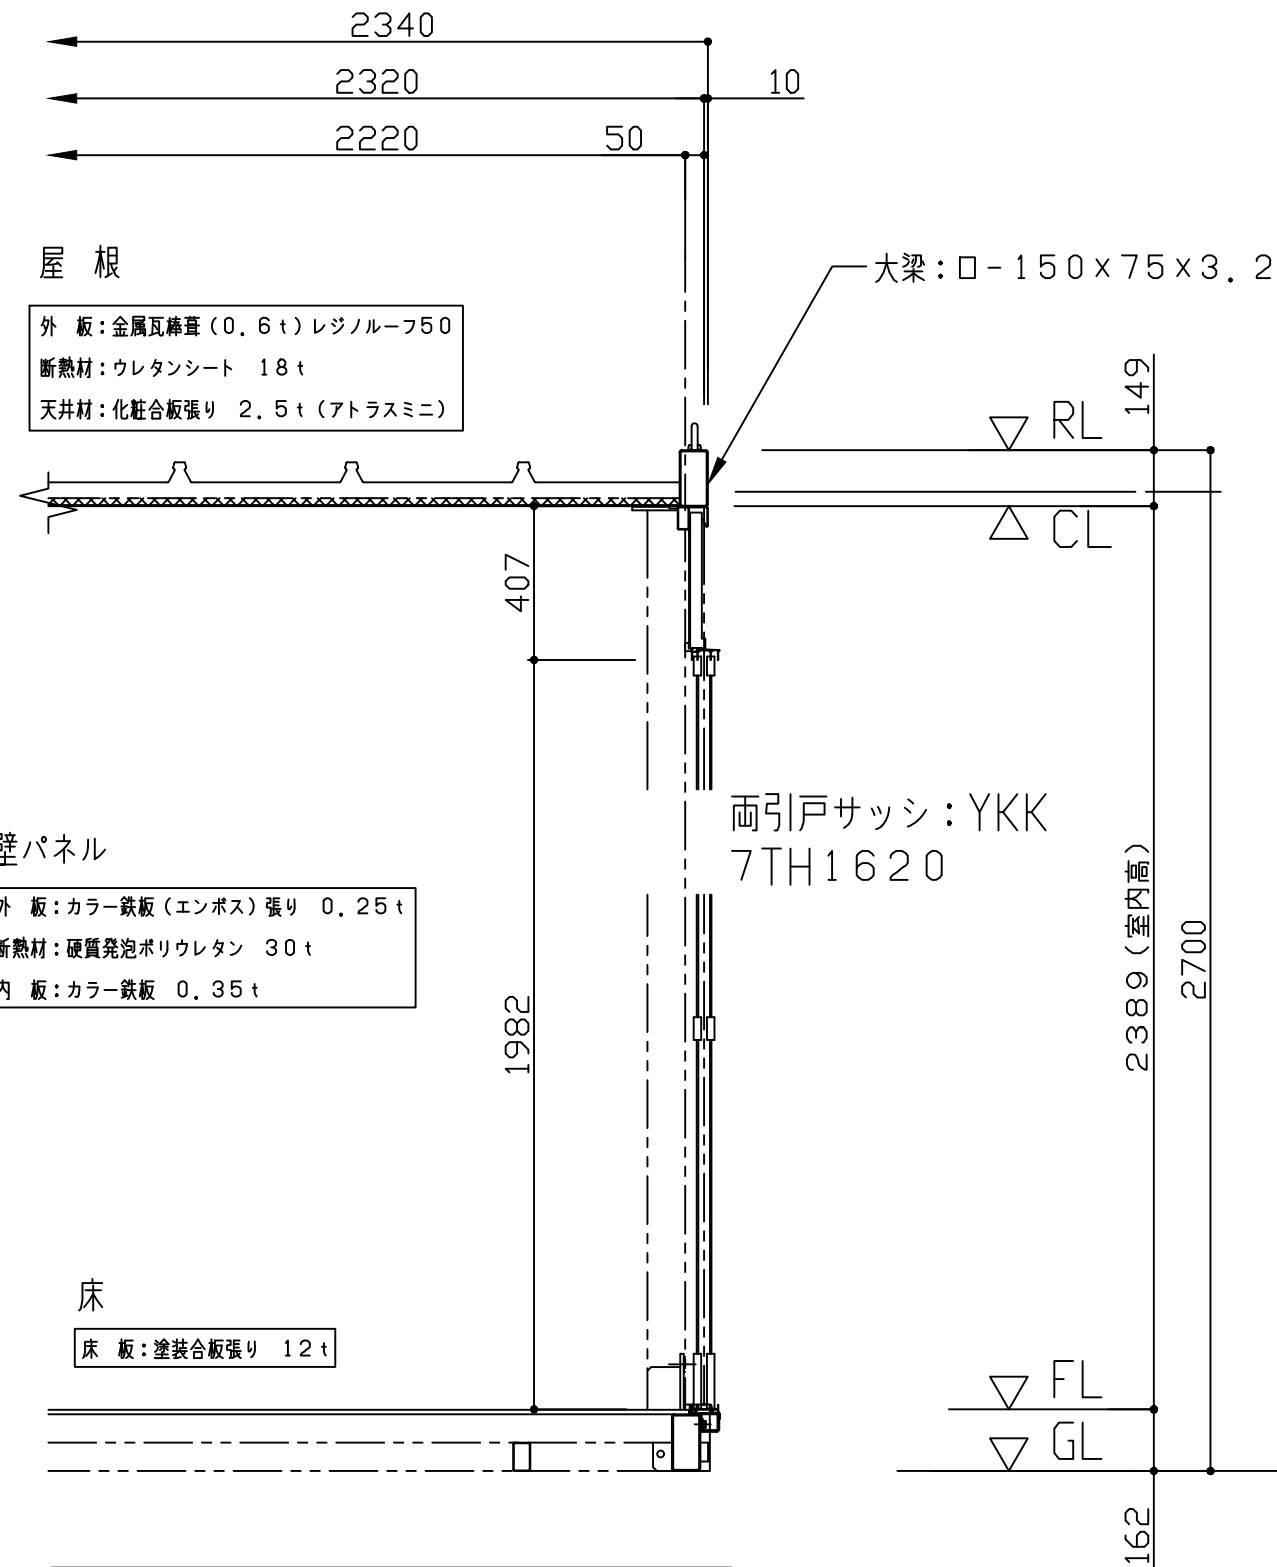

桁 矩 計 図 S=1/20

注：平面寸法は柱外々寸法を示す

NAME CAK-28A	ユアサマクロス株式会社	DRAW	CHECK	TIPE CAK-28A	DATE 2022/01/13
TITLE 仕上表・矩計図		SCALE 1/20 (A3)	DRAWING NO 2		