

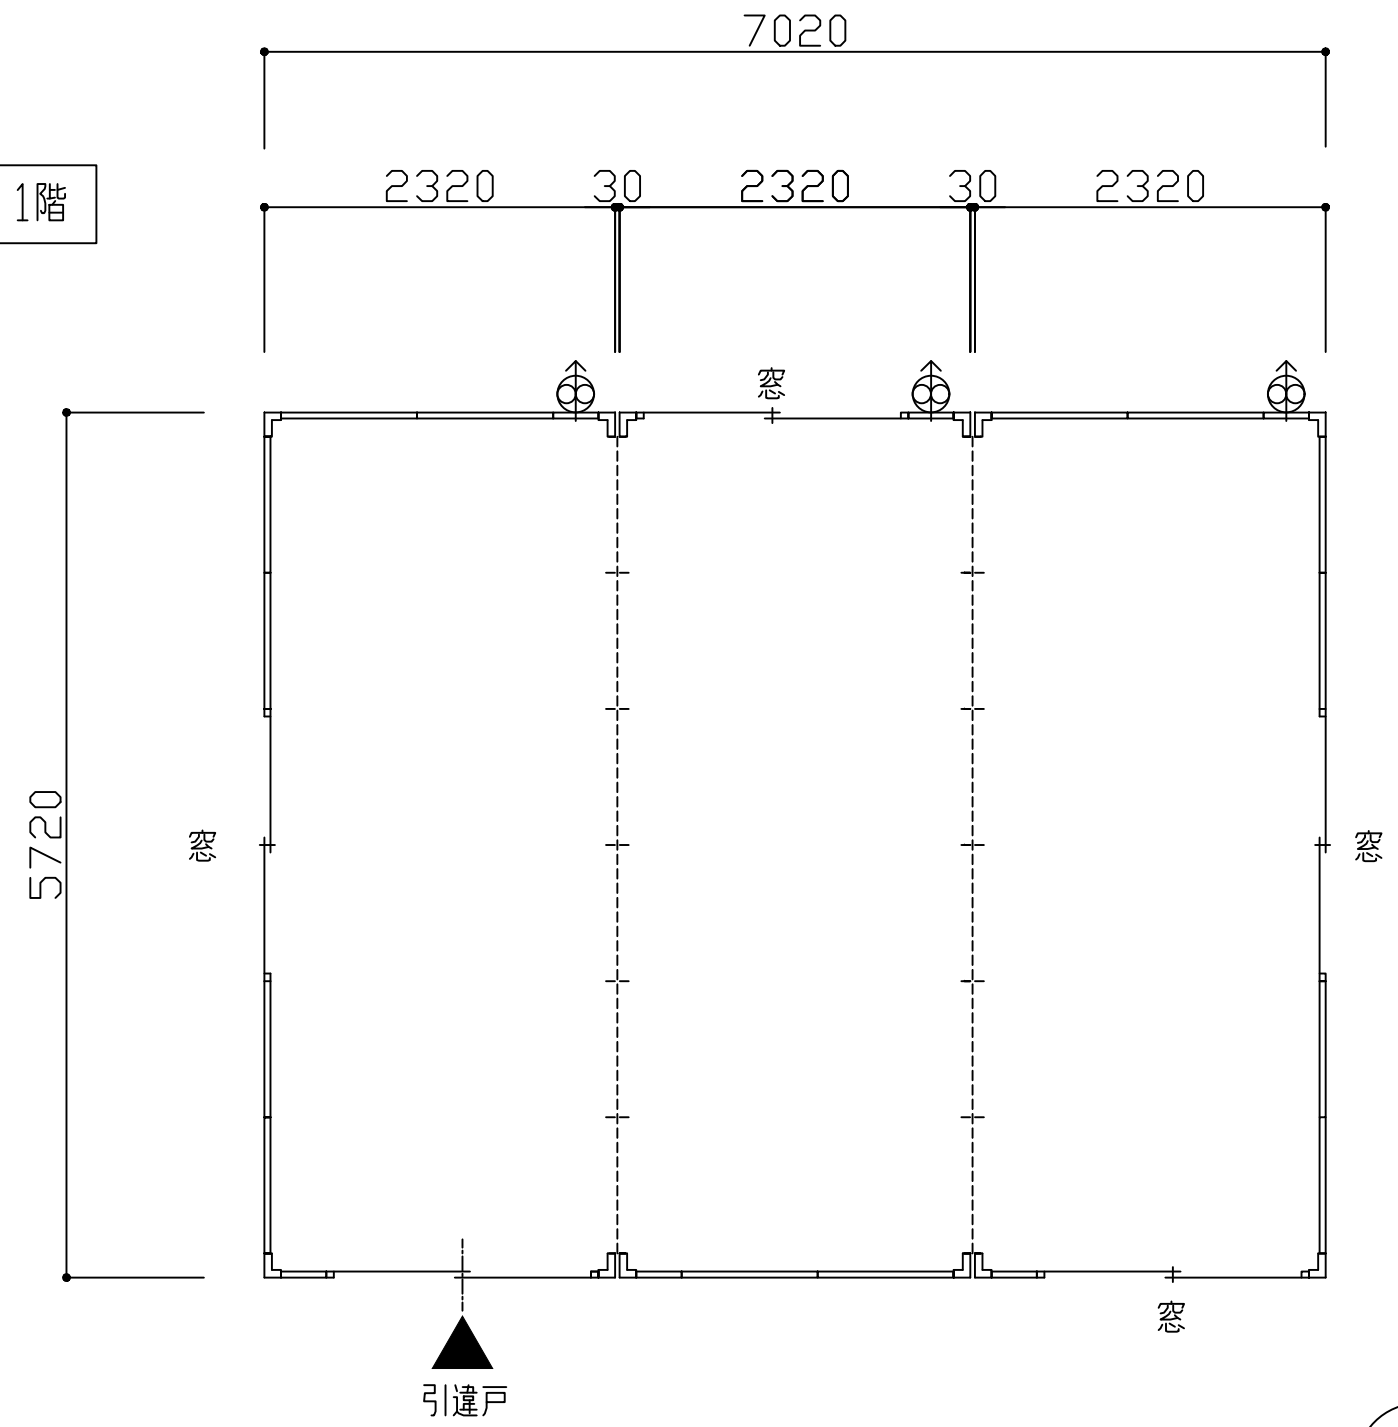


1階

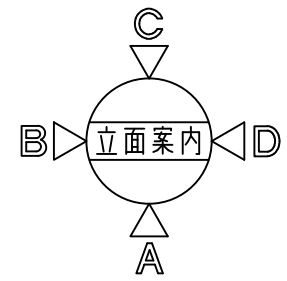


2階

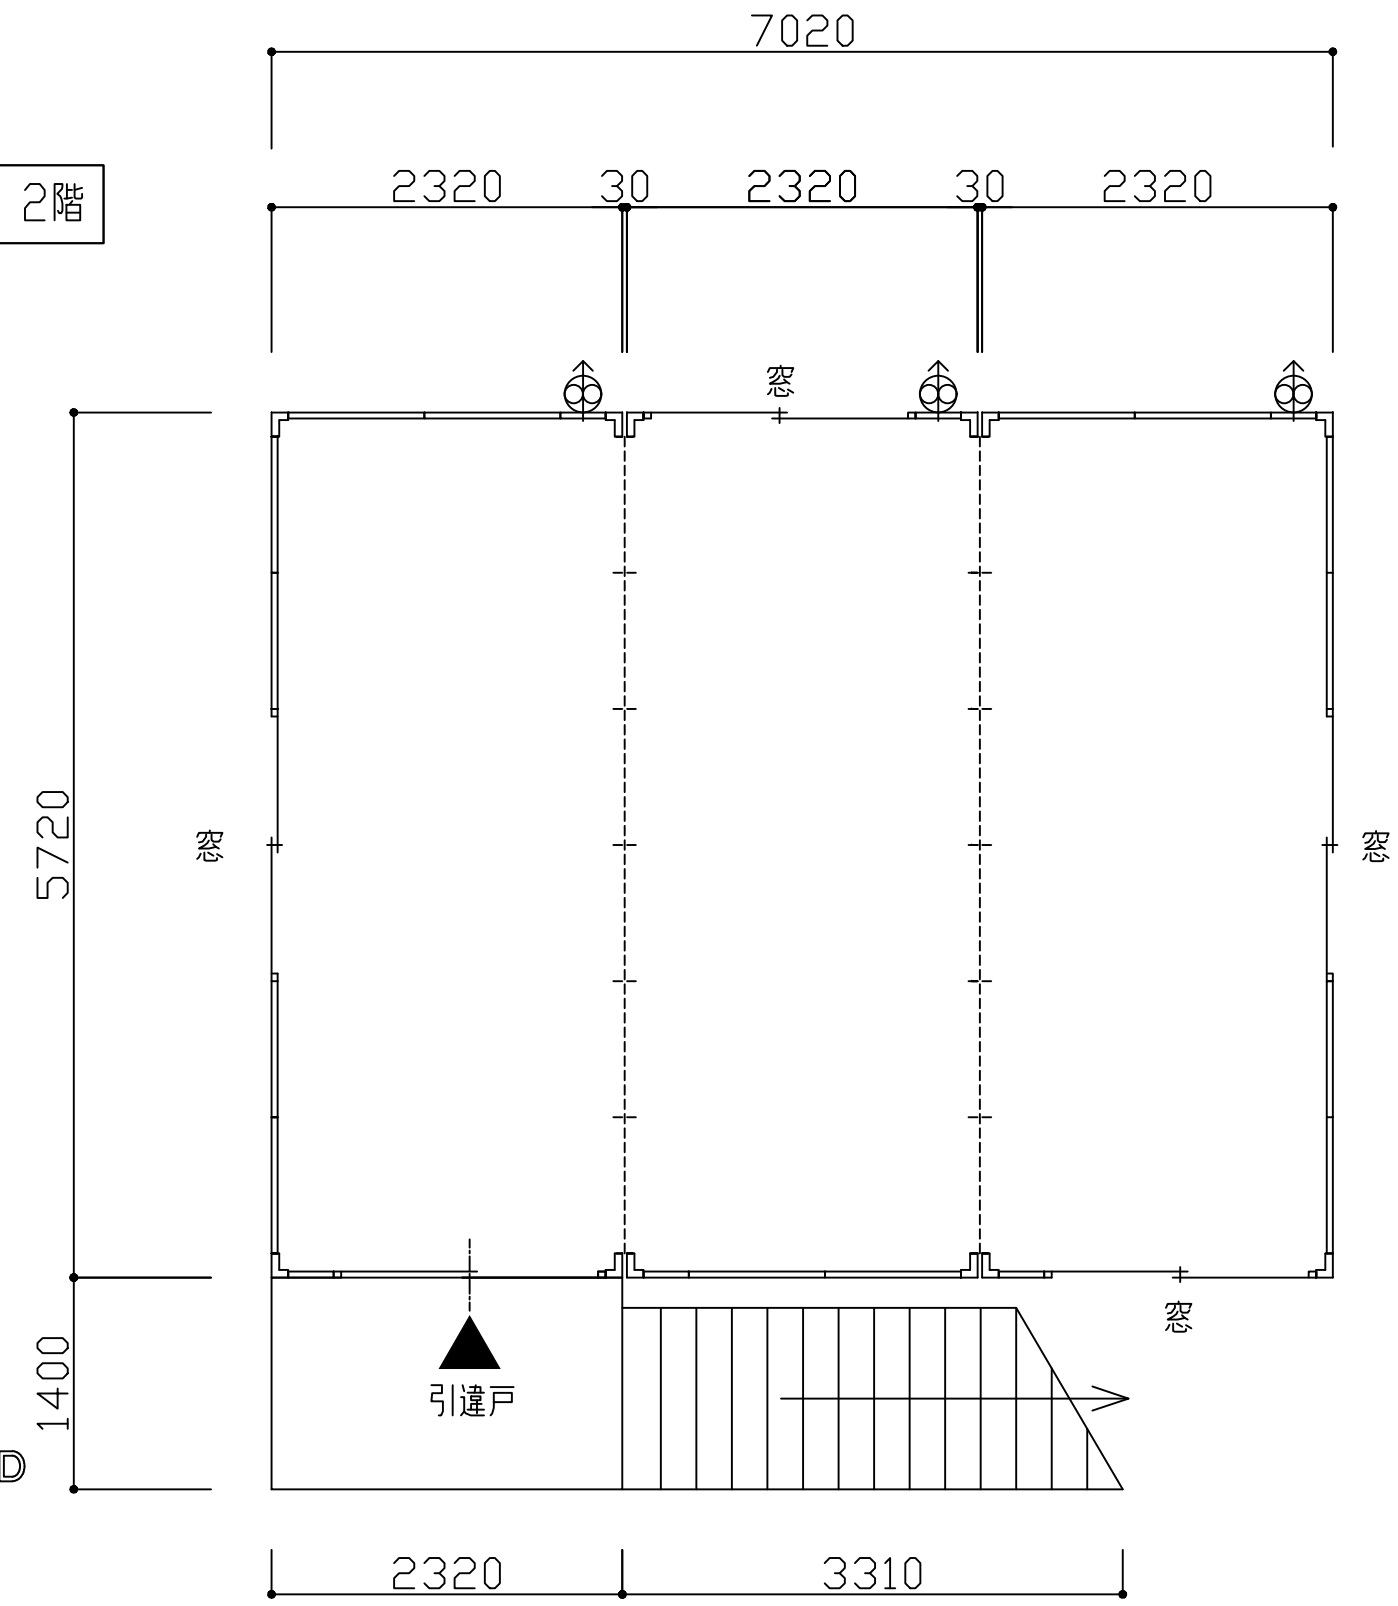


平面図 S=1/50


注: 平面寸法は柱外々寸法を示す	NAME CAK-40A 3連棟2F	ユアサマクロス株式会社	DRAW	CHECK	TYPE CAK-40A	DATE 2020/10/13
	TITLE 2階建桁3連棟 平面図				SCALE 1/50	DRAWING NO 1

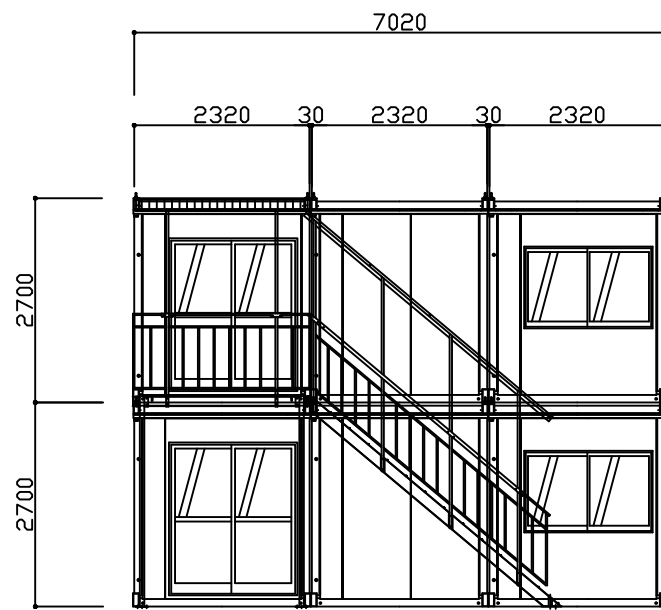


A 立面図 S=1/100

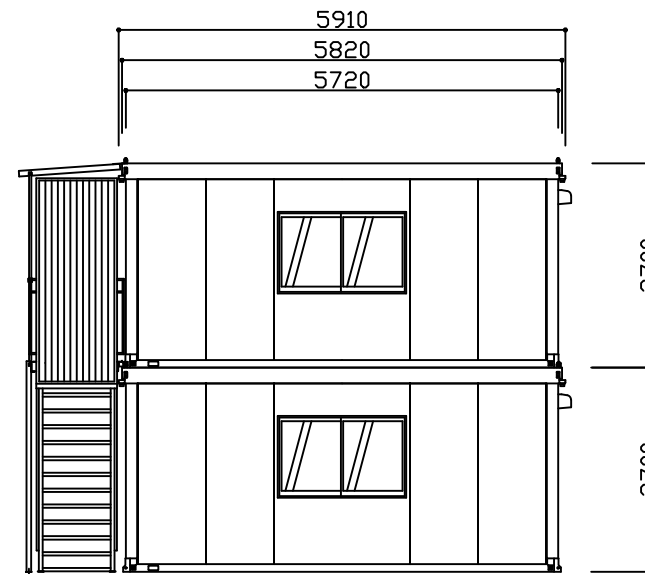

D 立面図 S=1/100

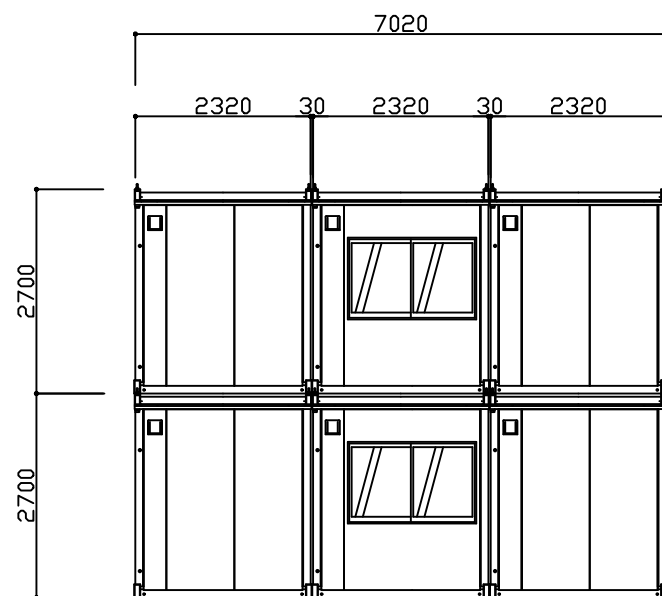

C 立面図 S=1/100

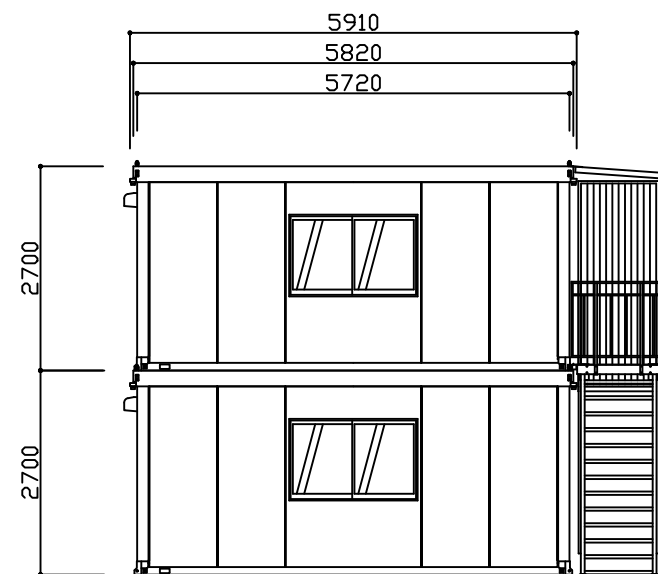

B 立面図 S=1/100

注: 平面寸法は柱外々寸法を示す

NAME	CAK-40A 3連棟2F
TITLE	2階建桁3連棟 立面図

ユアサマクロス株式会社


DRAW	
CHECK	

TYPE	CAK-40A
SCALE	1/100

DATE	2020/10/13
DRAWING NO	2

仕上表

屋	外 板: 金属瓦葺 (0.6 t) レジノルーフ50
	断熱材: ウレタンシート 18 t
根	天井材: 化粧合板張り 2.5 t (アトラスミニ)
	雨 樋: 軒樋80x40 壁樋φ55x2ヶ所
床	床 板: 塗装合板張り 12 t
	根 太: C-75x45 (P=300)
壁 パ ネ ル	外 板: カラー鉄板 (エンボス) 張り 0.25 t
	断熱材: 硬質発泡ポリウレタン 30 t
	内 板: 化粧合板 2.5 t
建 具	窓 : YKK-1610
	両引戸: YKK-1620
電 気	蛍光灯: 逆富士F40W2灯式x3 (インバーター)
	天井付コンセント (1口x4) / 柱付片切りスイッチ
	分電盤: NFB20A

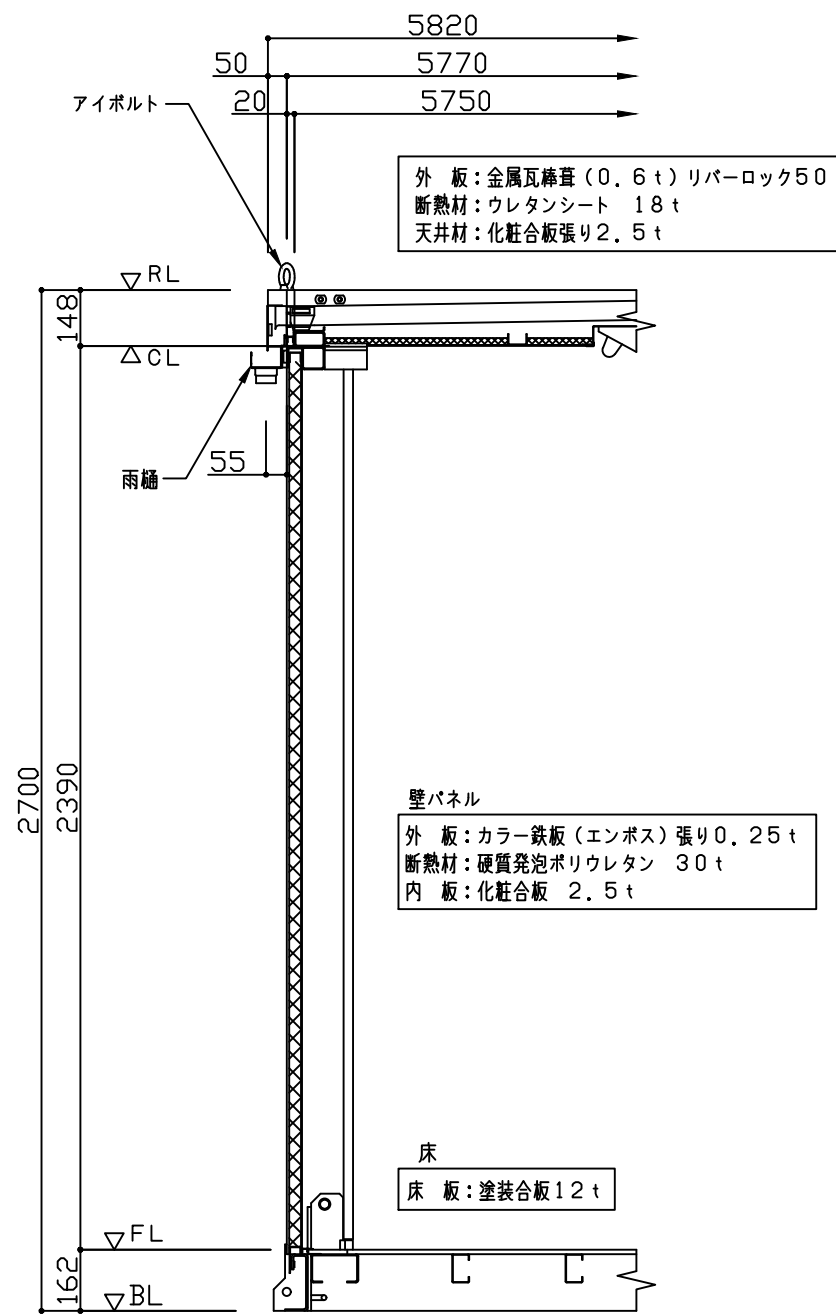

矩 計 図 S=1/20

注: 平面寸法は柱外々寸法を示す	NAME	CAK-40A	ユアサマクロス株式会社	DRAW	CHECK	TIPE	CAK-40A	DATE	2020/10/13
	TITLE	仕上表・矩計図				SCALE	1/20	DRAWING NO	3