

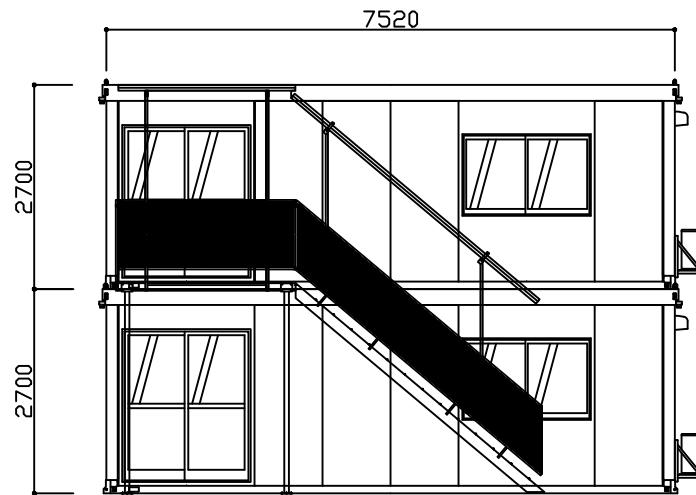



平面図 S=1/100

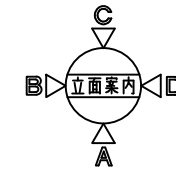


A 立面図 S=1/100

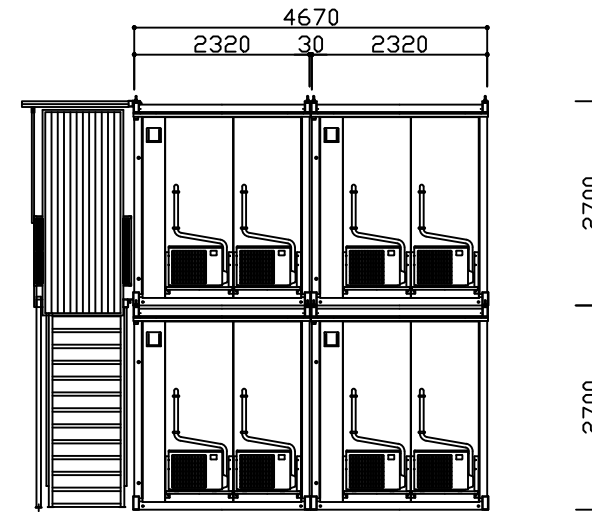

D 立面図 S=1/100

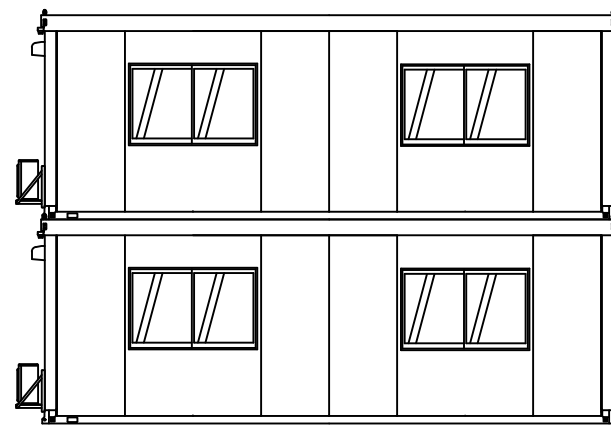

C 立面図 S=1/100

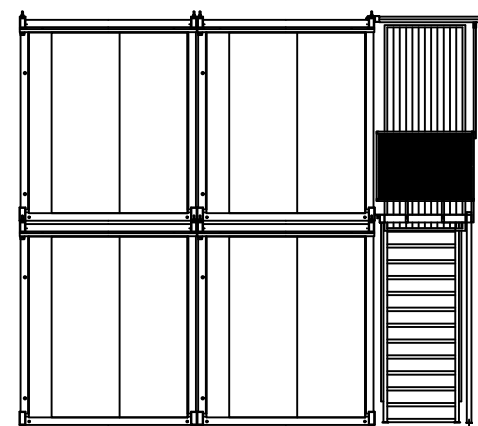

B 立面図 S=1/100

注: 平面寸法は柱外々寸法を示す

NAME  
CAK-533JH 2連棟2階建て  
TITLE  
2階建2連棟 平・立面図

ユアサマクロス株式会社

DRAW

CHECK

TYPE

DATE

後藤

SCALE

1/100 (A3)

DRAWING NO


1

CAK-533JH

2022/03/30

### 仕上表

屋根	外板：金属瓦棒葺 (0.6 t) レジノーフ50
	断熱材：ウレタンシート 18 t
	天井材：化粧合板張り 2.5 t (アトラスミニ)
床	雨樋：軒樋80x40 縦樋φ55x2ヶ所
	床板：塗装合板張り 12 t
壁パネル	根太：C-75x45 (P=300)
	外板：カラー鉄板 (エンボス) 張り 0.25 t
	断熱材：硬質発泡ポリウレタン 30 t
建具	内板：カラー鉄板 0.35 t
	窓：YKK-1610
電気	両引戸：YKK-1620
	蛍光灯：40W相当 ダブル蛍光管/LED蛍光管
	コンセント：天井付 (2口x4) / 柱付 (2口x2)
	スイッチ：柱付片切りx1
	分電盤：NFB20A

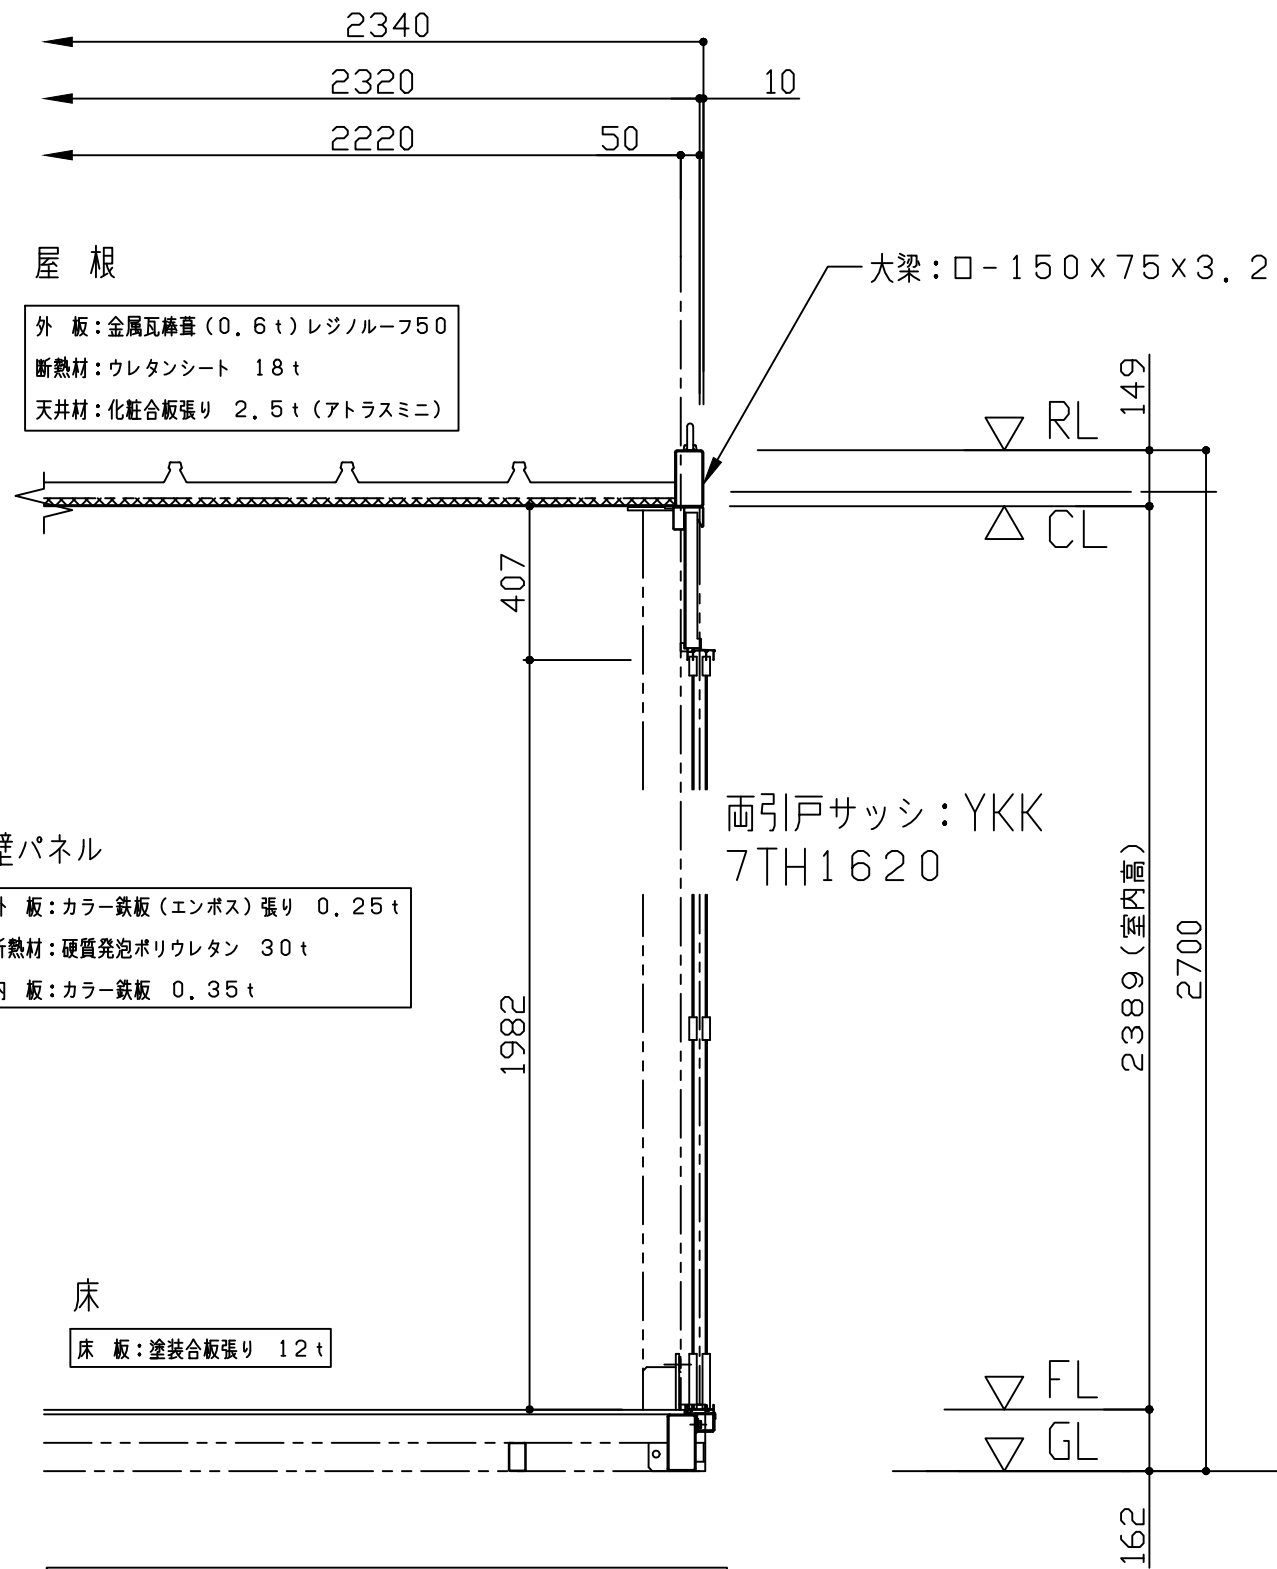

桁 矩 計 図 S=1/20

注：平面寸法は柱外々寸法を示す	NAME	CAK-533JH	ユアサマクロス株式会社	DRAW	CHECK	TYPE	CAK-533JH	DATE	2022/03/30
	TITLE	仕上表・矩計図				SCALE	1/20 (A3)	DRAWING NO	2