

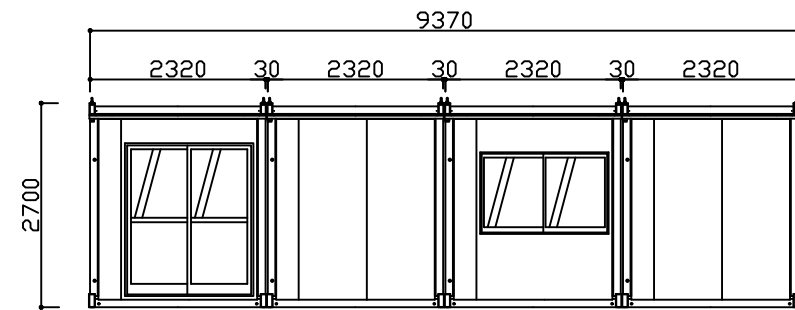



平面図 S=1/100

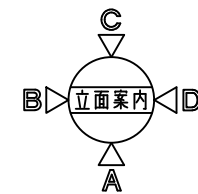


A 立面図 S=1/100

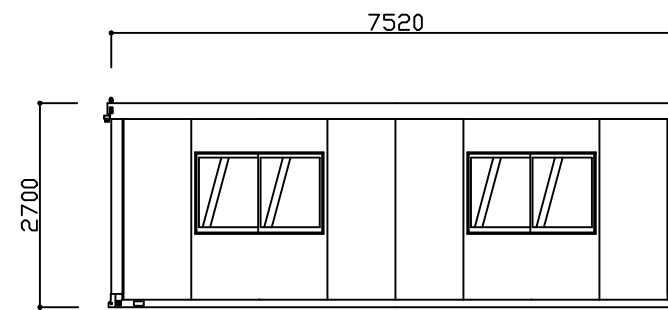

D 立面図 S=1/100

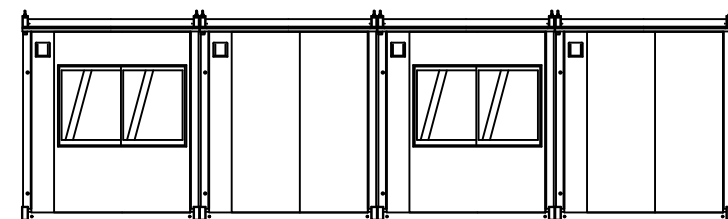

C 立面図 S=1/100

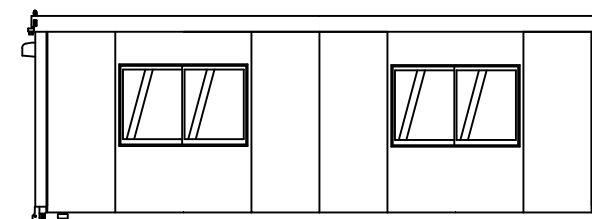

B 立面図 S=1/100

注: 平面寸法は柱外々寸法を示す

NAME
CAK-533JH 4連棟平屋
TITLE
平屋建4連棟 平・立面図

ユアサマクロス株式会社


DRAW
CHECK

TYPE
CAK-533JH
SCALE
1/100 (A3)

DATE
2022/02/21
DRAWING NO
1

仕上表

屋 根	外 板: 金属瓦葺 (0.6 t) レジノーフ50
	断熱材: ウレタンシート 18 t
	天井材: 化粧合板張り 2.5 t (アトラスミニ)
床	雨 樋: 軒樋80×40 壁樋φ55×2ヶ所
	床 板: 塗装合板張り 12 t
壁 パ ネ ル	根 太: C-75×45 (P=300)
	外 板: カラー鉄板 (エンボス) 張り 0.25 t
建 具	断熱材: 硬質発泡ポリウレタン 30 t
	内 板: カラー鉄板 0.35 t
電 気	窓 : YKK-1610
	両引戸: YKK-1620
	蛍光灯: 40W相当 ダブル蛍光管/LED蛍光管
	コンセント: 天井付 (2口×4) / 柱付 (2口×2)
	スイッチ: 柱付片切り×1
	分電盤: NFB20A

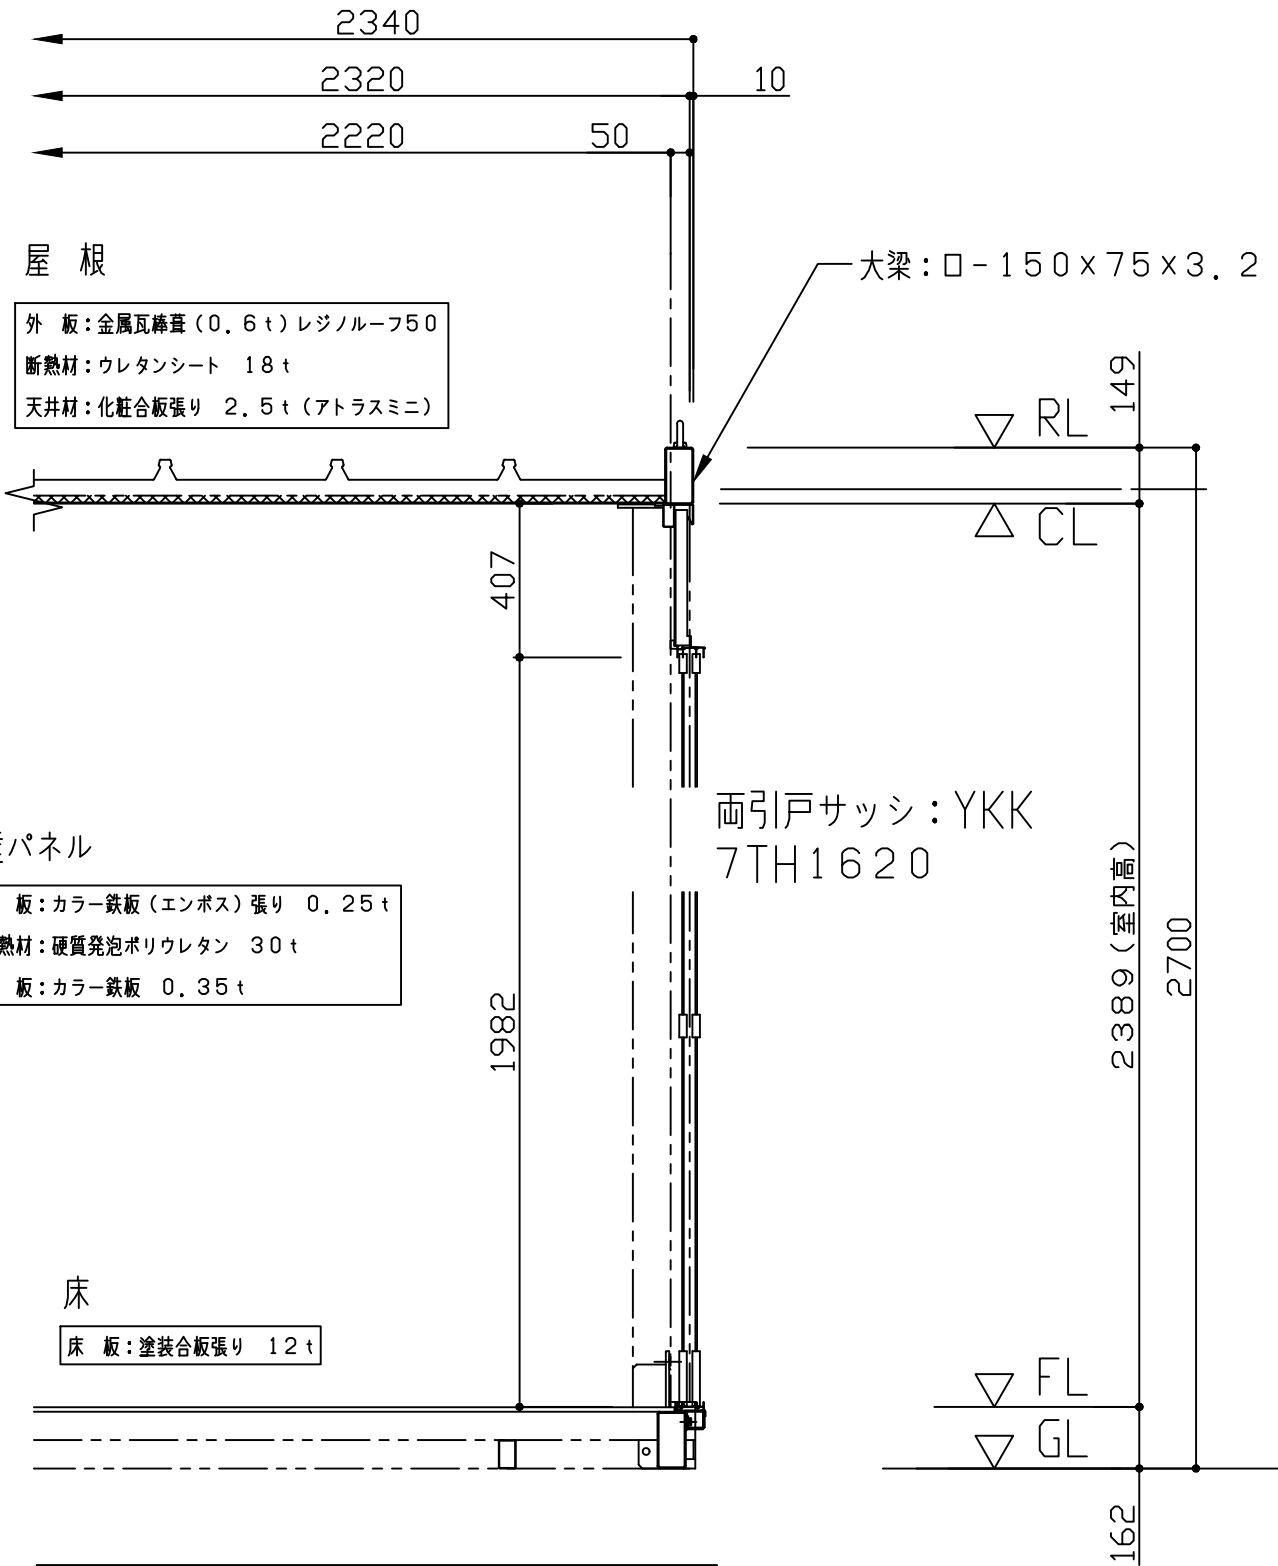

桁 矩 計 図 S=1/20

注: 平面寸法は柱外々寸法を示す	NAME	CAK-533JH	ユアサマクロス株式会社	DRAW	CHECK	TIPE	CAK-533JH	DATE	2022/02/21
	TITLE	仕上表・矩計図				SCALE	1/20 (A3)	DRAWING NO	2