

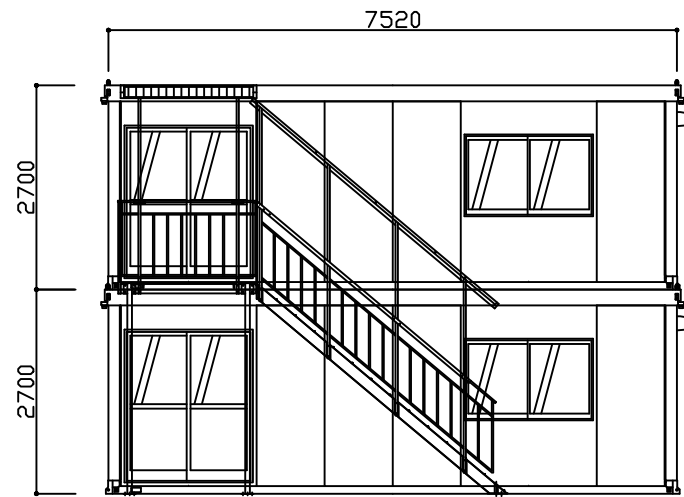
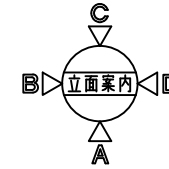



平面図 S=1/100

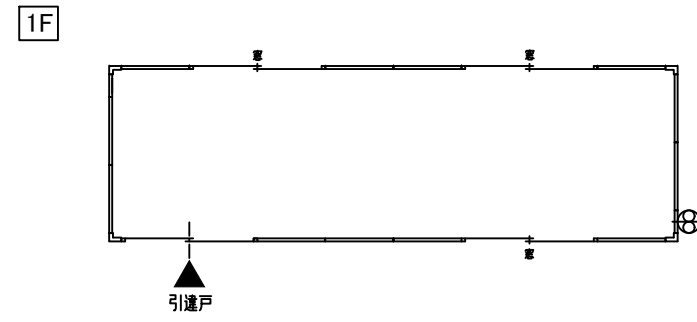


A 立面図 S=1/100

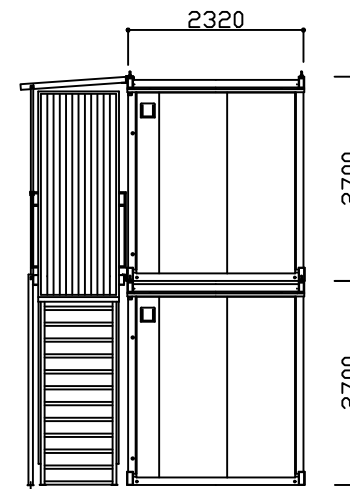

D 立面図 S=1/100

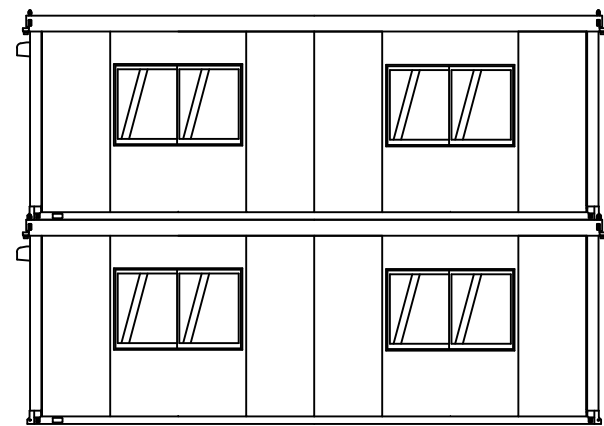

C 立面図 S=1/100

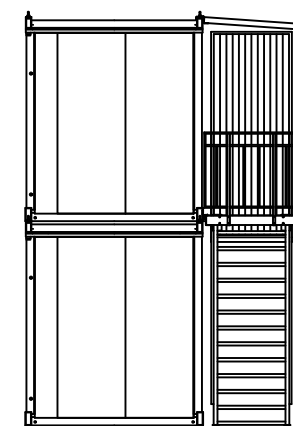

B 立面図 S=1/100

注: 平面寸法は柱外々寸法を示す

NAME
CAK-533JH 単棟2階建て

TITLE
2階建単棟 平・立面図

ユアサマクロス株式会社

DRAW

CHECK

TIPE
CAK-533JH


DATE
2022/02/28

SCALE
1/100 (A3)

DRAWING NO
1

仕上表

屋 根	外板：金属瓦棒葺 (0.6t) レジノーフ50
	断熱材：ウレタンシート 18t
	天井材：化粧合板張り 2.5t (アトラスミニ)
床	雨樋：軒樋80x40 縦樋φ55x2ヶ所
	床板：塗装合板張り 12t
壁 パ ネ ル	根太：C-75x45 (P=300)
	外板：カラー鉄板 (エンボス) 張り 0.25t
	断熱材：硬質発泡ポリウレタン 30t
建 具	内板：カラー鉄板 0.35t
	窓：YKK-1610
電 気	両引戸：YKK-1620
	蛍光灯：40W相当 ダブル蛍光管/LED蛍光管
	コンセント：天井付 (2口x4) / 柱付 (2口x2)
	スイッチ：柱付片切りx1
	分電盤：NFB20A

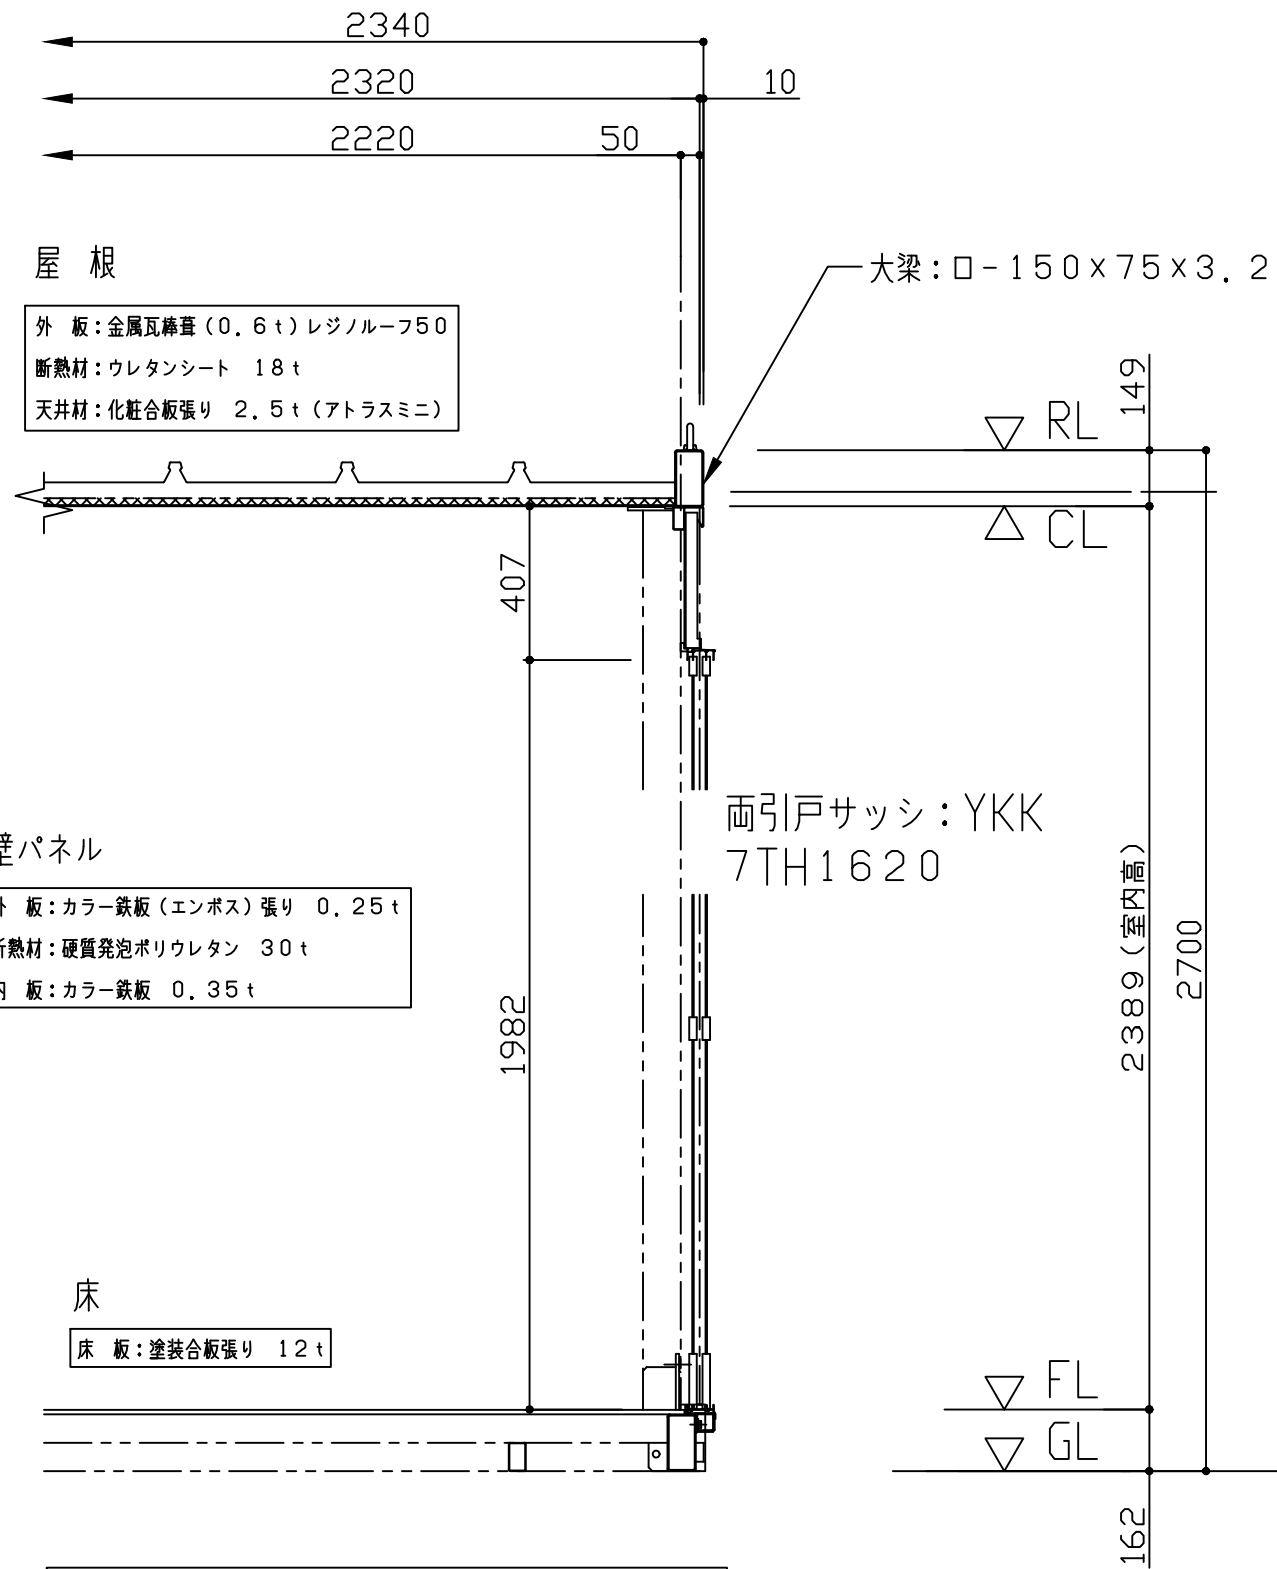

桁 矩 計 図 S=1/20

注：平面寸法は柱外々寸法を示す	NAME	CAK-533JH	ユアサマクロス株式会社	DRAW	CHECK	TYPE	CAK-533JH	DATE	2022/02/28
	TITLE	仕上表・矩計図				SCALE	1/20 (A3)	DRAWING NO	2