


# トイレハウス MWC-U5R

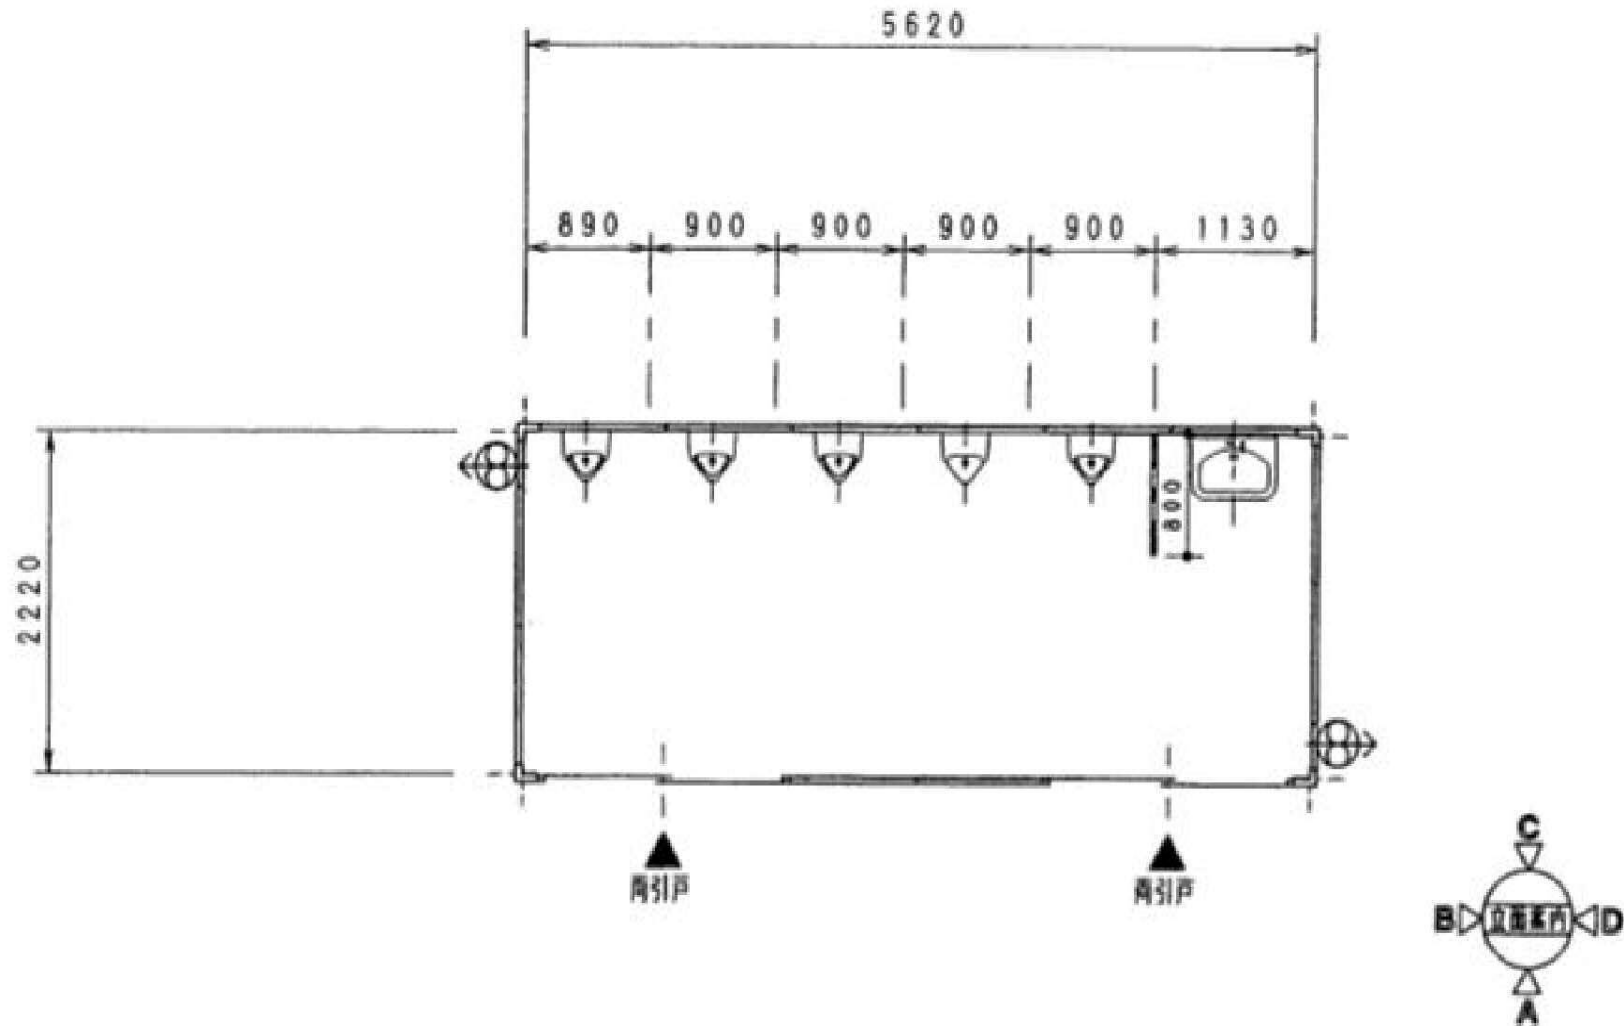

平面図

(S=1/50)