


トイレハウス MWC-WU14L

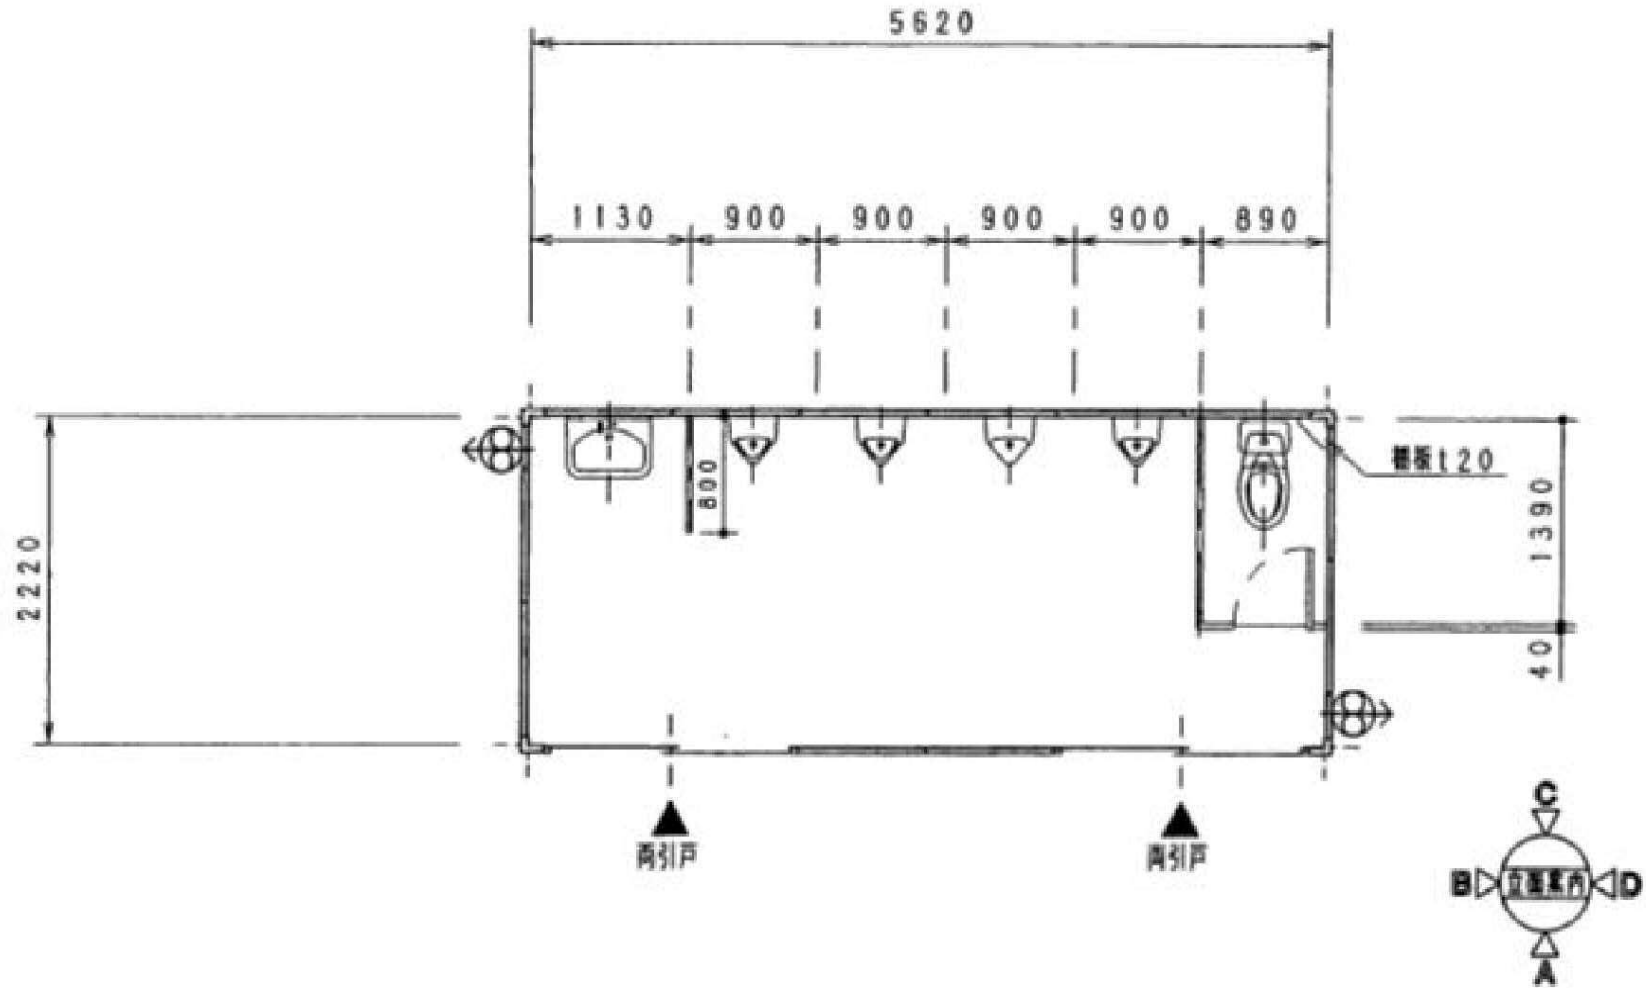

平面図
(S=1/50)