


トイレハウス MWC-WU23L

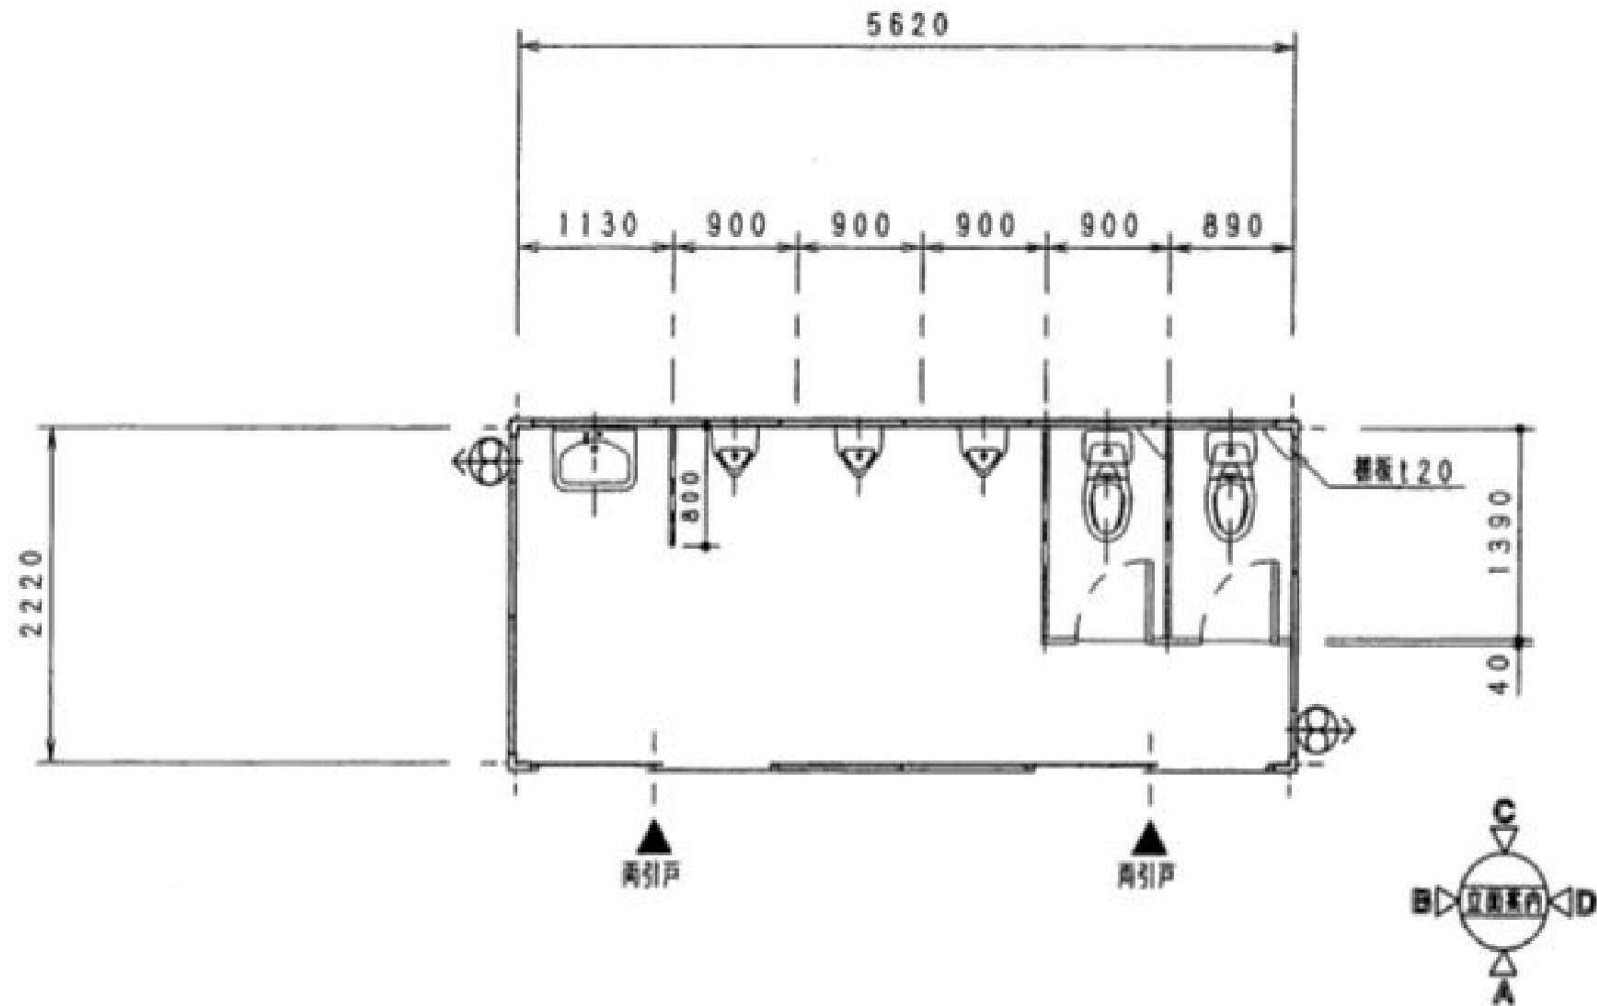

平面図
(S=1/50)