

注: 平面寸法は柱外々寸法を示す

NAME
CAK-28A 2連棟平屋

ユアサマクロス株式会社

DRAW

CHECK

TYPE
CAK-28A

DATE
2022/01/13


TITLE
平屋建2連棟 平・立面図

SCALE
1/50 (A3)

DRAWING NO
1

仕上表

屋 根	外板：金属瓦棒葺（0.6t）レジノーフ50
	断熱材：ウレタンシート 18t
	天井材：化粧合板張り 2.5t（アトラスミニ）
床	雨樋：軒樋80×40 縦樋φ55×2ヶ所
	床板：塗装合板張り 12t
壁 パ ネ ル	根太：C-75×45（P=300）
	外板：カラー鉄板（エンボス）張り 0.25t
	断熱材：硬質発泡ポリウレタン 30t
建 具	内板：カラー鉄板 0.35t
	窓：YKK-1610
電 気	両引戸：YKK-1620
	蛍光灯：40W相当 ダブル蛍光管/LED蛍光管
	コンセント：天井付（2口×4）/ 柱付（2口×2）
	スイッチ：柱付片切り×1
	分電盤：NFB20A

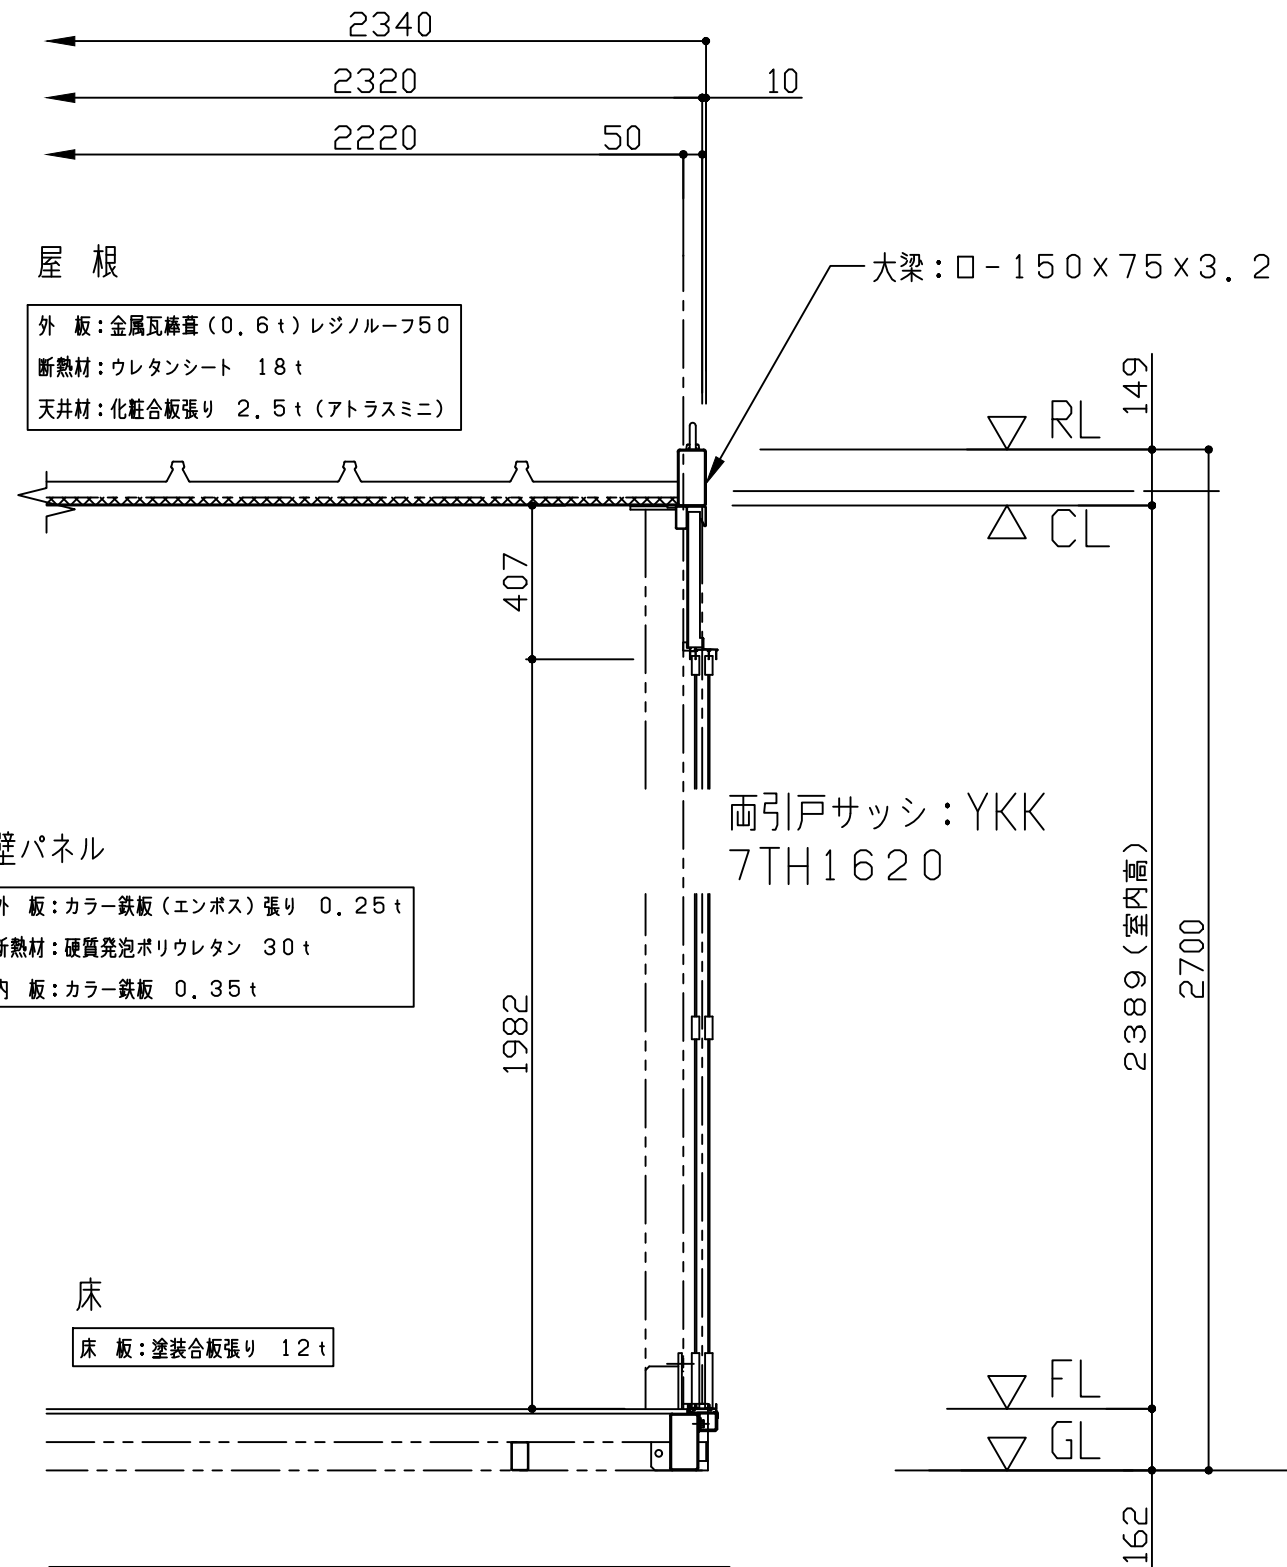

桁 矩 計 図 S=1/20

注：平面寸法は柱外々寸法を示す	NAME	CAK-28A	ユアサマクロス株式会社	DRAW	CHECK	TYPE	CAK-28A	DATE	2022/01/13
	TITLE	仕上表・矩計図				SCALE	1/20 (A3)	DRAWING NO	2