

注: 平面寸法は柱外々寸法を示す

NAME
CAK-28A 2連棟平屋
TITLE
平屋建2連棟 平・立面図

ユアサマクロス株式会社

DRAW

CHECK

TYPE
CAK-28A


DATE
2022/01/13

SCALE
1/50 (A3)

DRAWING NO
1

仕上表

屋 根	外 板：金属瓦棒葺 (0.6t) レジノーフ50
	断熱材：ウレタンシート 18t
	天井材：化粧合板張り 2.5t (アトラスミニ)
床	雨 樋：軒樋80×40 縦樋φ55×2ヶ所
	床 板：塗装合板張り 12t
壁 パ ネ ル	根 太：C-75×45 (P=300)
	外 板：カラー鉄板 (エンボス) 張り 0.25t
	断熱材：硬質発泡ポリウレタン 30t
建 具	内 板：カラー鉄板 0.35t
	窓 : YKK-1610
電 気	両引戸：YKK-1620
	蛍光灯：40W相当 ダブル蛍光管/LED蛍光管
	コンセント：天井付 (2口×4) / 柱付 (2口×2)
	スイッチ：柱付片切り×1
	分電盤：NFB20A

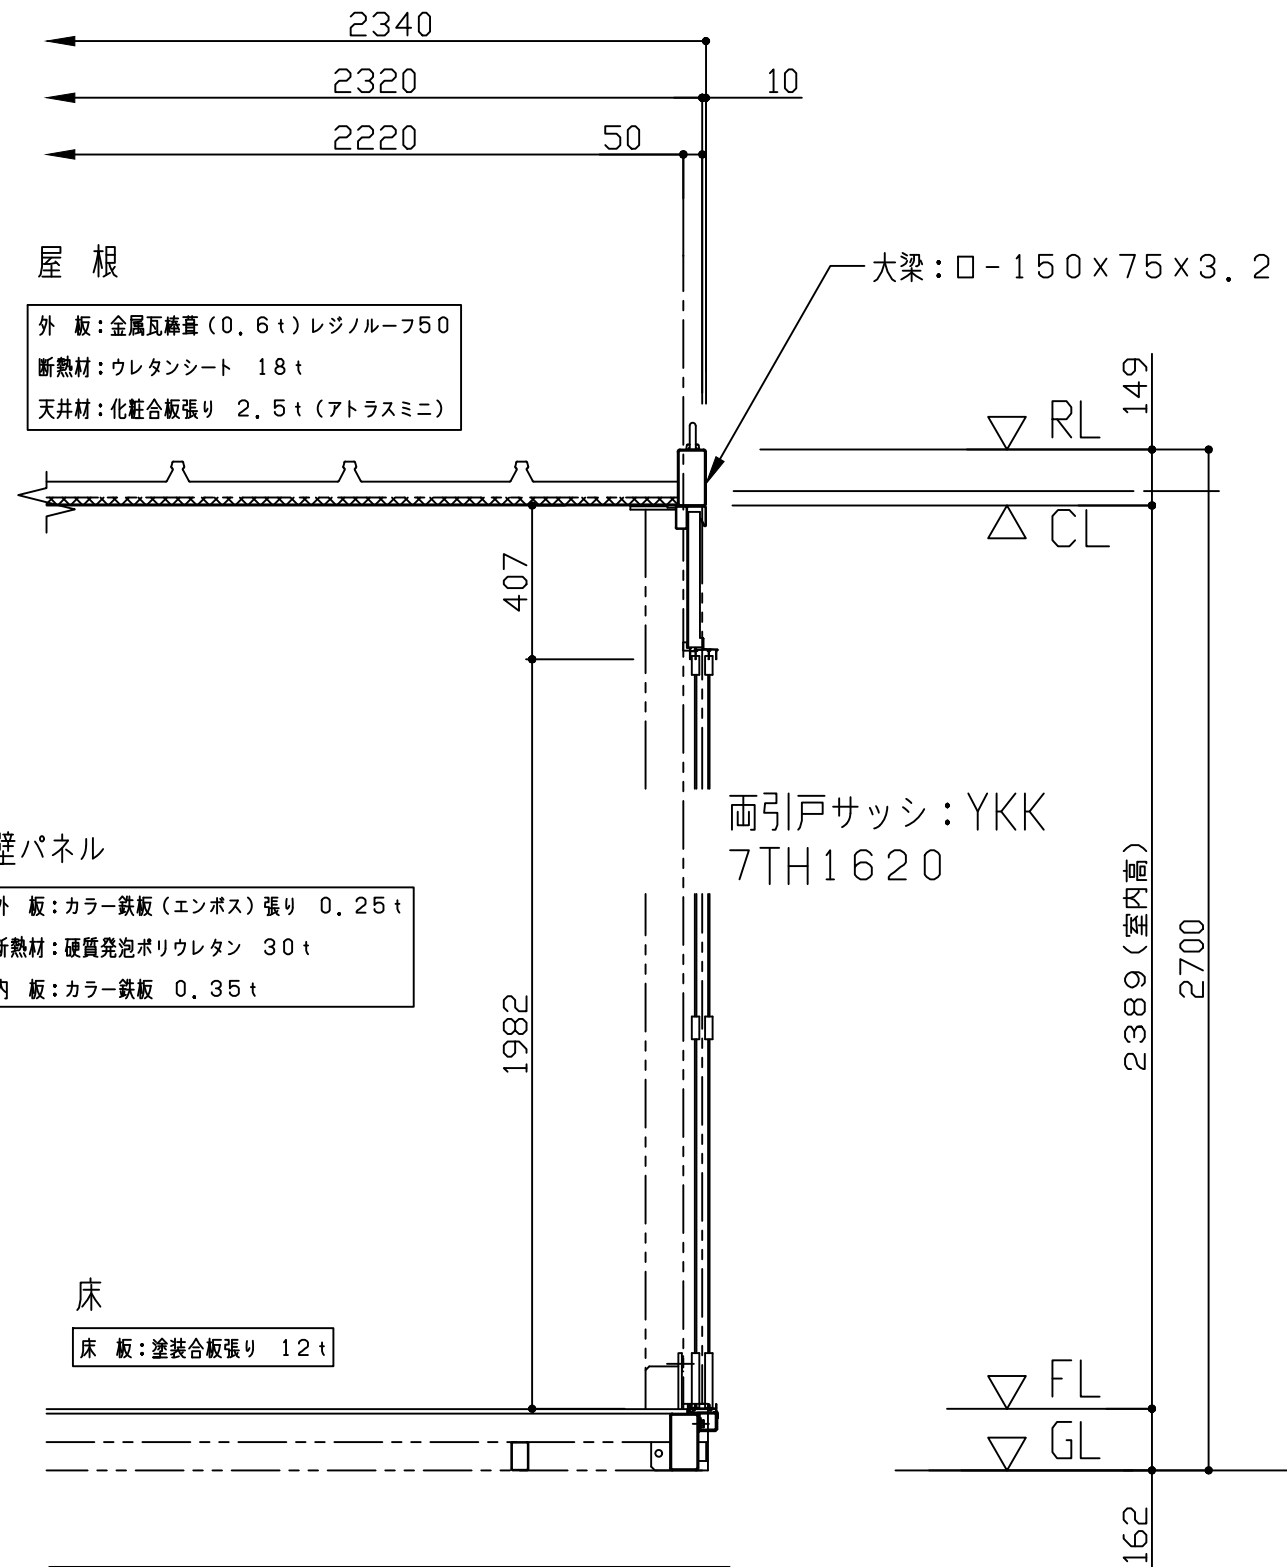

桁 矩 計 図 S=1/20

注：平面寸法は柱外々寸法を示す	NAME	CAK-28A	ユアサマクロス株式会社	DRAW	CHECK	TYPE	CAK-28A	DATE	2022/01/13
	TITLE	仕上表・矩計図				SCALE	1/20 (A3)	DRAWING NO	2