


注: 平面寸法は柱外々寸法を示す	NAME CAK-28A 妻2連棟平屋	ユアサマクロス株式会社	DRAW	CHECK	TYPE CAK-28A	DATE 2022/02/14
	TITLE 平屋建妻2連棟 平・立面図				SCALE 1/50 (A3)	DRAWING NO 1

仕上表

屋 根	外板: 金属瓦棒葺 (0.6t) レジノーフ50
	断熱材: ウレタンシート 18t
	天井材: 化粧合板張り 2.5t (アトラスミニ)
床	雨樋: 軒樋80x40 竖樋φ55x2ヶ所
	床板: 塗装合板張り 12t
壁 パ ネ ル	根太: C-75x45 (P=300)
	外板: カラー鉄板 (エンボス) 張り 0.25t
建 具	断熱材: 硬質発泡ポリウレタン 30t
	窓: YKK-1610
電 気	内板: カラー鉄板 0.35t
	両引戸: YKK-1620
	蛍光灯: 40W相当 ダブル蛍光管/LED蛍光管
	コンセント: 天井付 (2口x4) / 柱付 (2口x2)
	スイッチ: 柱付片切りx1
	分電盤: NFB20A

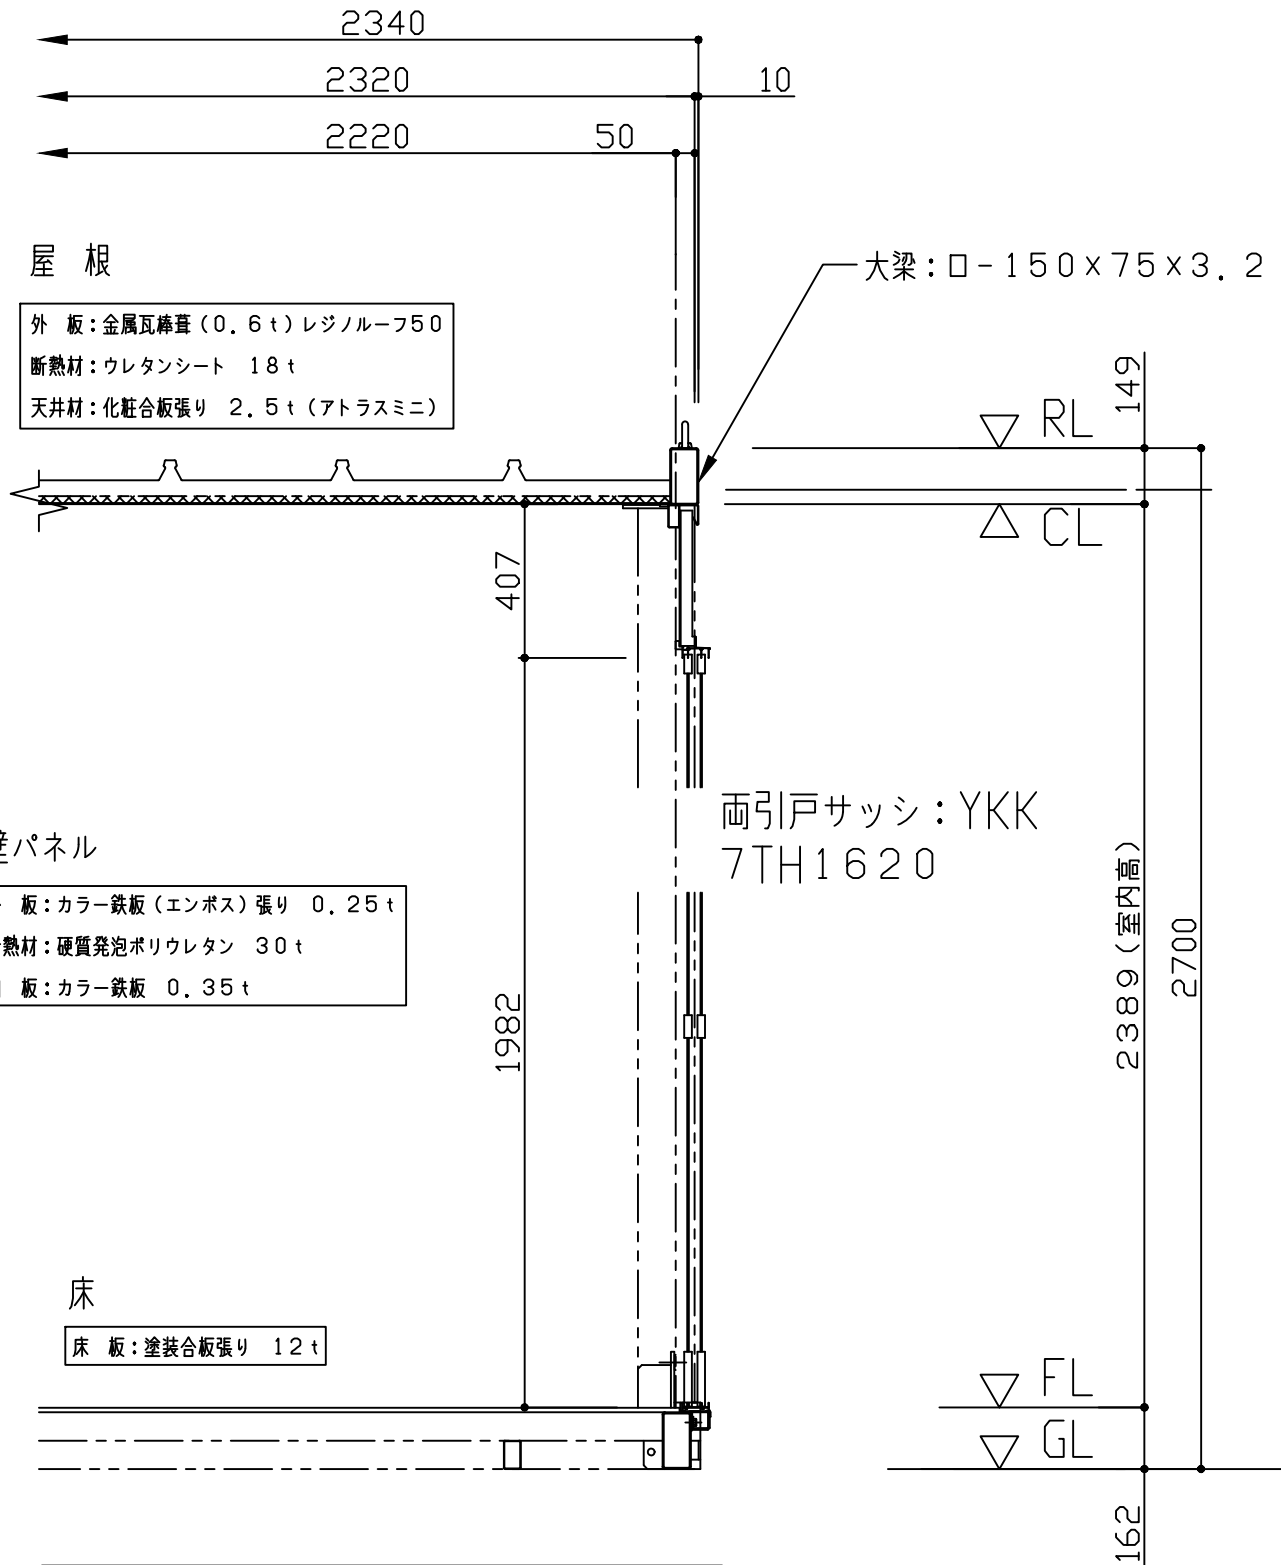

桁 矩 計 図 S=1/20

注: 平面寸法は柱外々寸法を示す	NAME	CAK-28A	ユアサマクロス株式会社	DRAW	CHECK	TIPE	CAK-28A	DATE	2022/02/14
	TITLE	仕上表・矩計図				SCALE	1/20 (A3)	DRAWING NO	2