




平面図 S=1/50

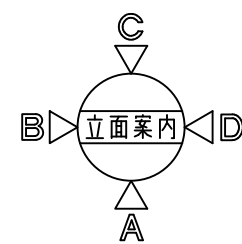


注: 平面寸法は柱外々寸法を示す	NAME CAK-34A 2連棟2階建て	ユアサマクロス株式会社	DRAW	CHECK	TYPE CAK-34A	DATE 2022/02/21
	TITLE 2階建桁2連棟 平面図				SCALE 1/50 (A3)	DRAWING NO 1

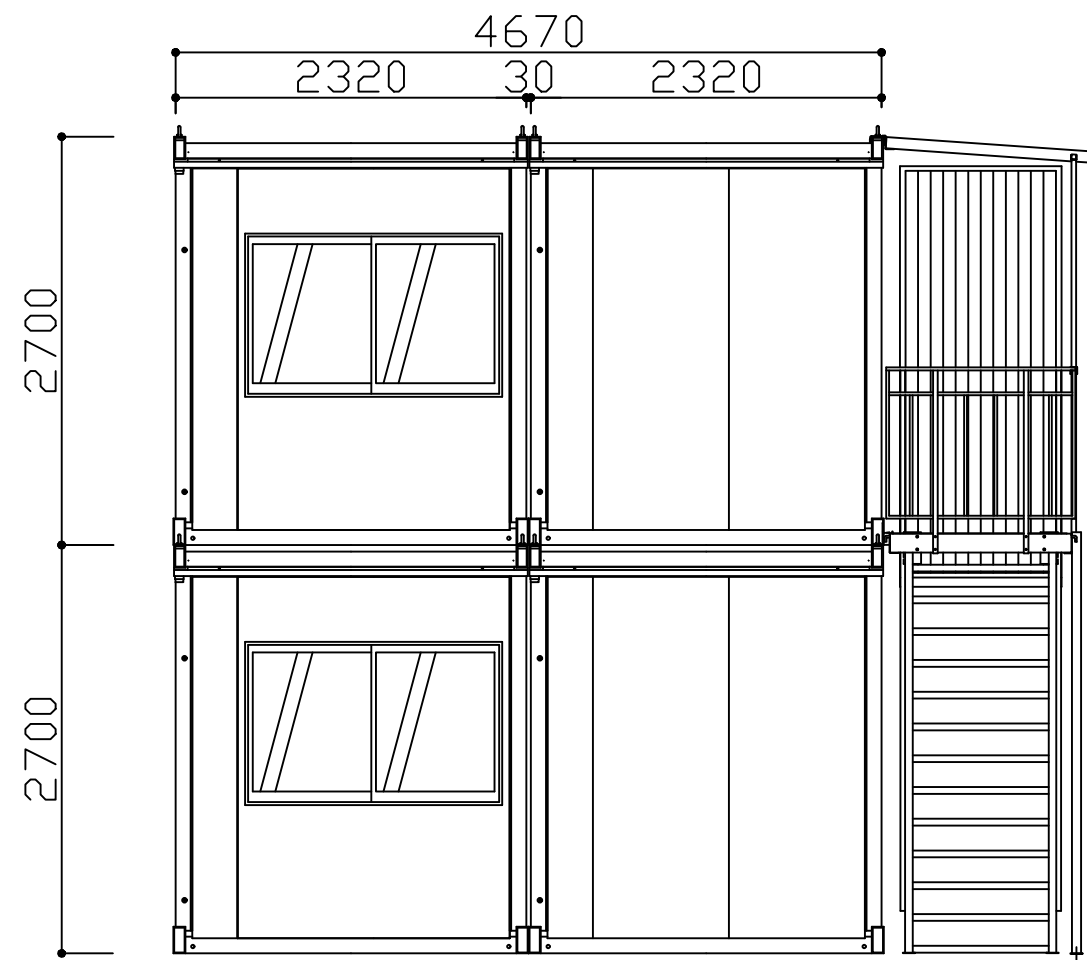


A 立面図 S=1/50

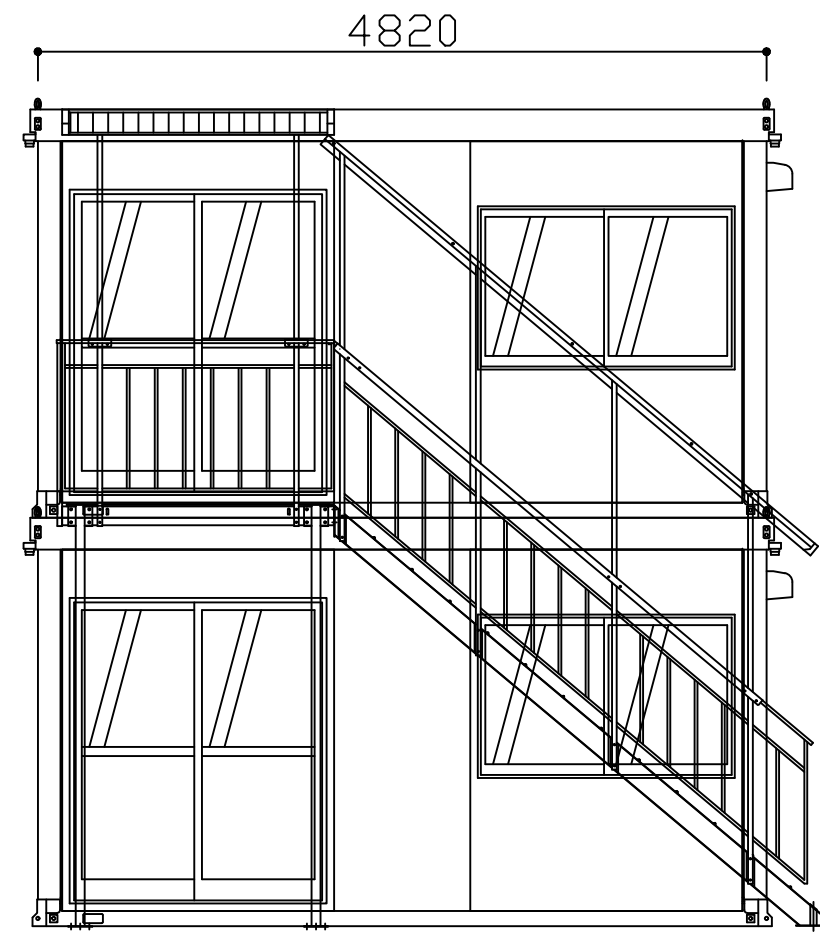

D 立面図 S=1/50

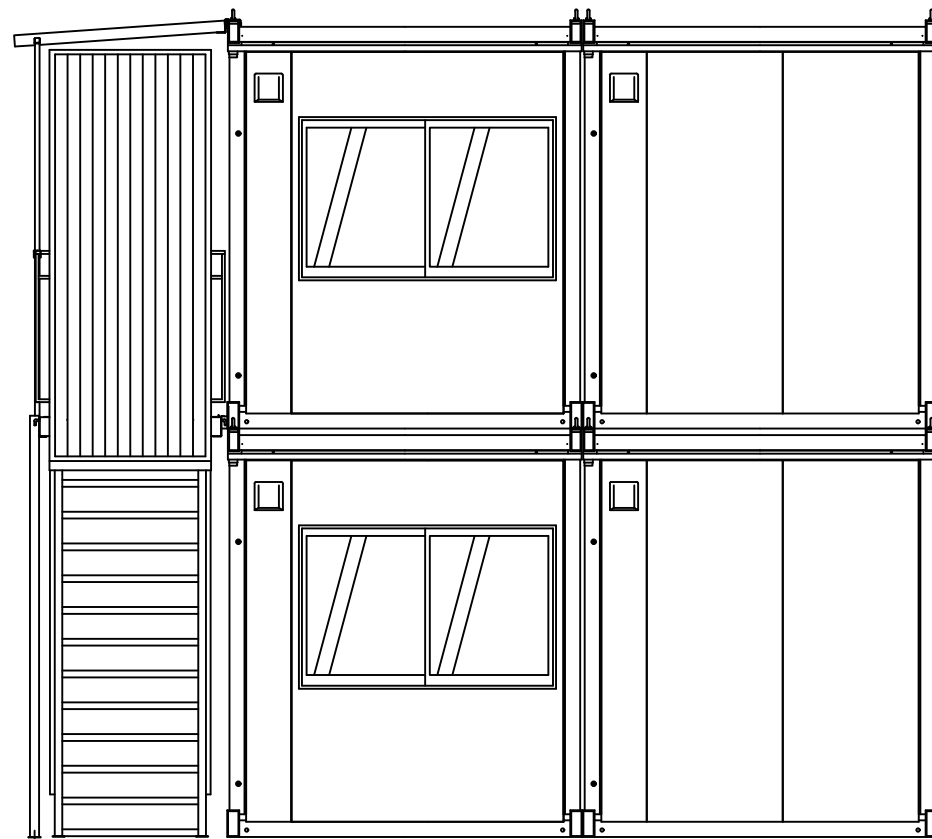

C 立面図 S=1/50

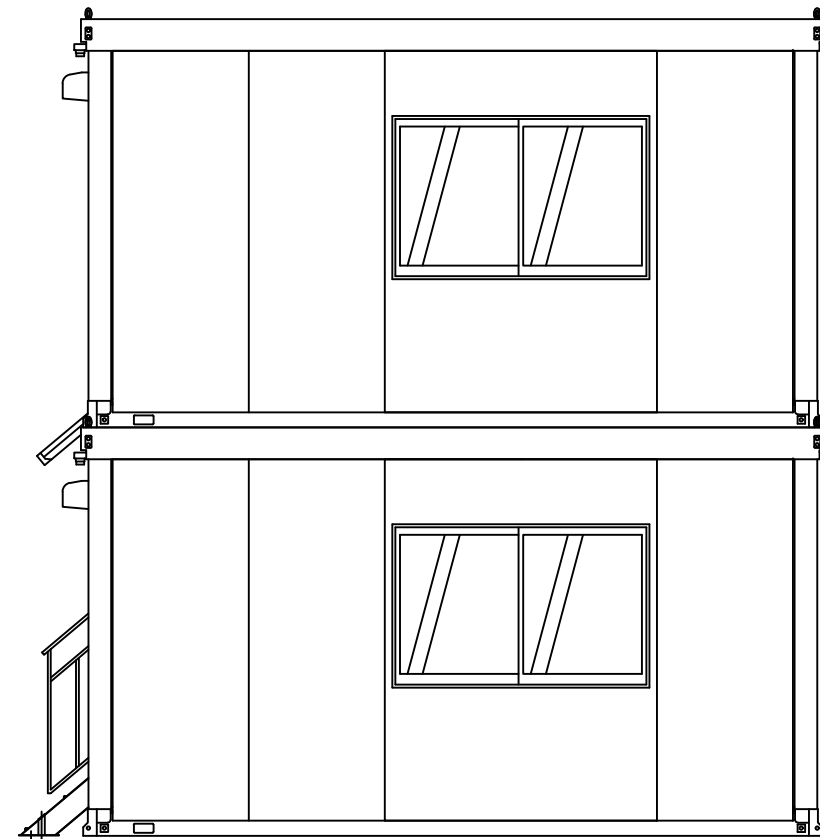

B 立面図 S=1/50

注: 平面寸法は柱外々寸法を示す

NAME
CAK-34A 2連棟2階建て
TITLE
2階建桁2連棟 立面図

ユアサマクロス株式会社

DRAW

CHECK

TIPE
CAK-34A


DATE
2022/02/21

SCALE
1/50 (A3)

DRAWING NO
2

仕上表

屋 根	外板：金属瓦棒葺（0.6t）レジノーフ50
	断熱材：ウレタンシート 18t
	天井材：化粧合板張り 2.5t（アトラスミニ）
床	雨樋：軒樋80×40 縦樋φ55×2ヶ所
	床板：塗装合板張り 12t
壁 パ ネ ル	根太：C-75×45（P=300）
	外板：カラー鉄板（エンボス）張り 0.25t
	断熱材：硬質発泡ポリウレタン 30t
建 具	内板：カラー鉄板 0.35t
	窓：YKK-1610
電 気	両引戸：YKK-1620
	蛍光灯：40W相当 ダブル蛍光管/LED蛍光管
	コンセント：天井付（2口×4）/ 柱付（2口×2）
	スイッチ：柱付片切り×1
	分電盤：NFB20A

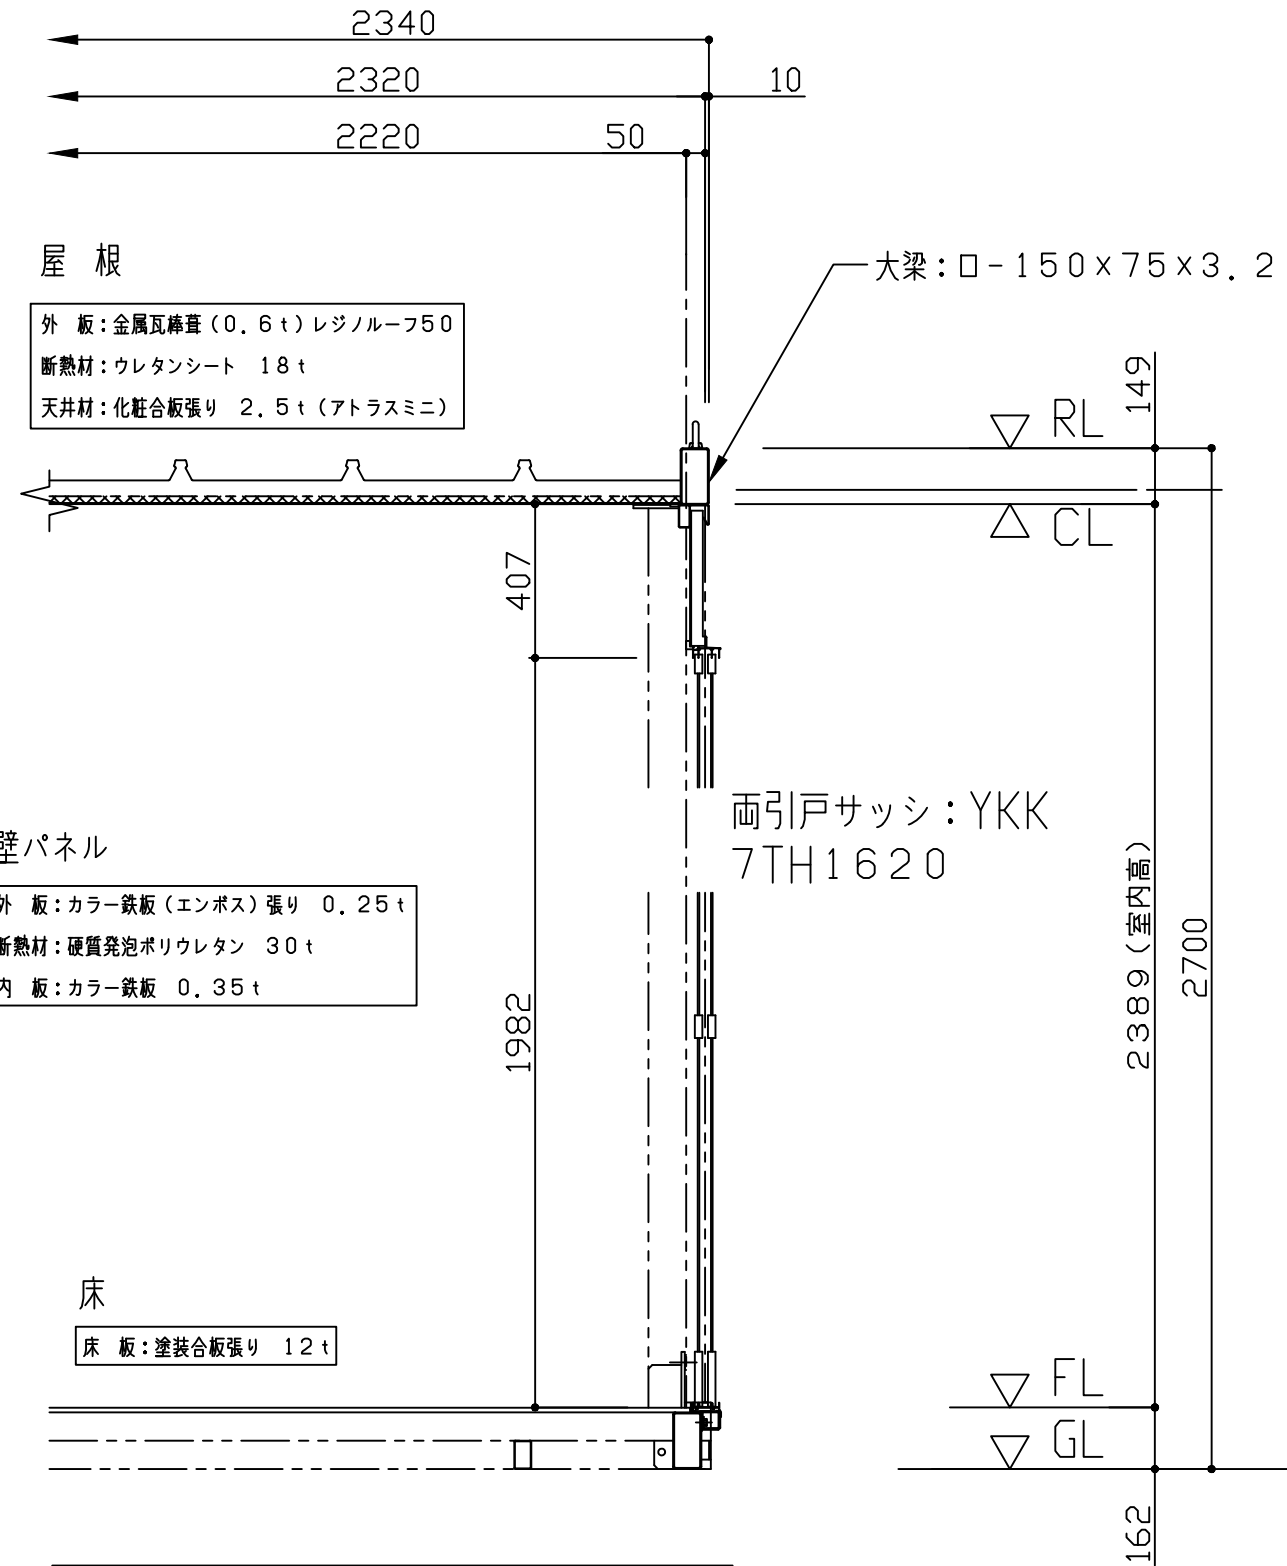

桁 矩 計 図 S=1/20

注：平面寸法は柱外々寸法を示す

NAME CAK-34A	ユアサマクロス株式会社	DRAW	CHECK	TIPE CAK-34A	DATE 2022/02/21
TITLE 仕上表・矩計図				SCALE 1/20 (A3)	DRAWING NO 3