




平面図 S=1/50

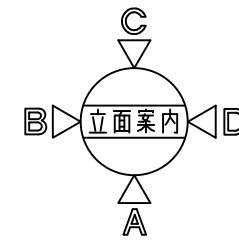


注: 平面寸法は柱外々寸法を示す	NAME CAK-34A 3連棟平屋	ユアサマクロス株式会社	DRAW	CHECK	TYPE CAK-34A	DATE 2022/02/21
	TITLE 平屋建桁3連棟 平面図				SCALE 1/50 (A3)	DRAWING NO 1

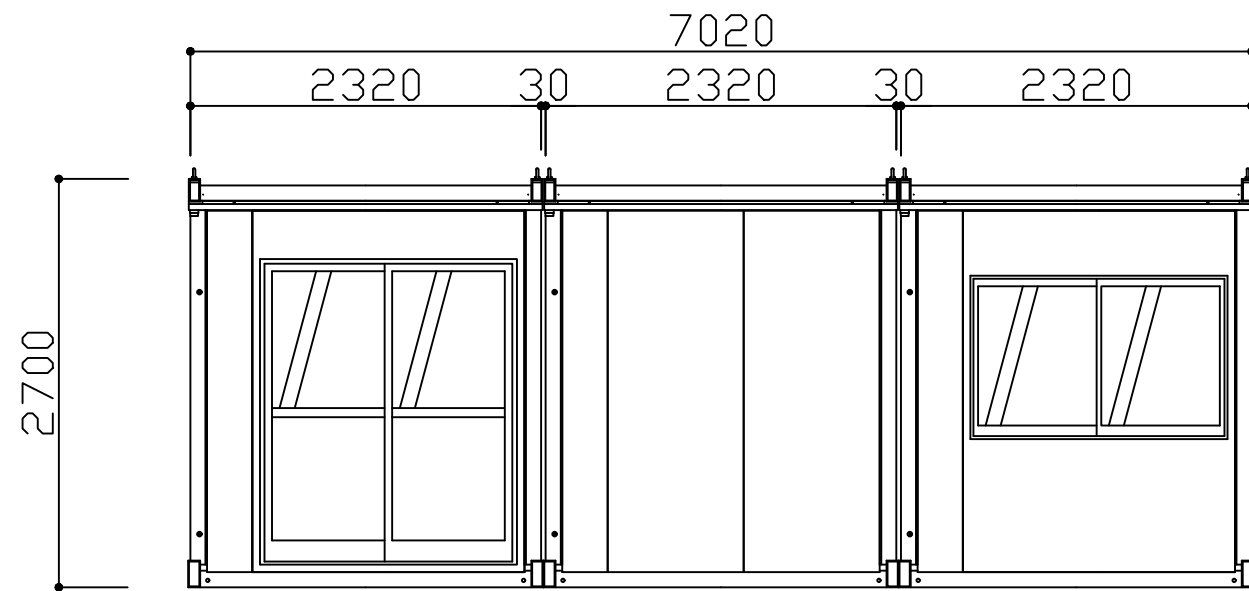


A 立面図 S=1/50

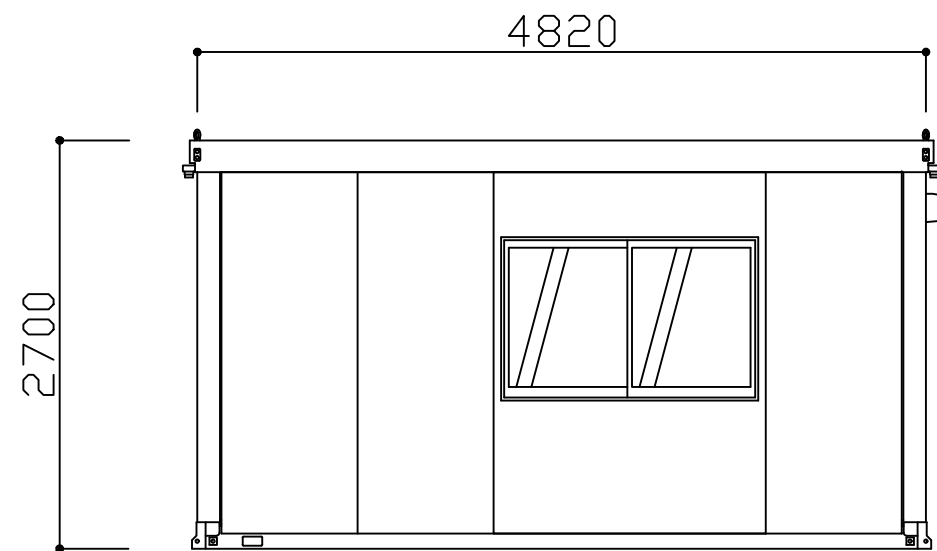

D 立面図 S=1/50

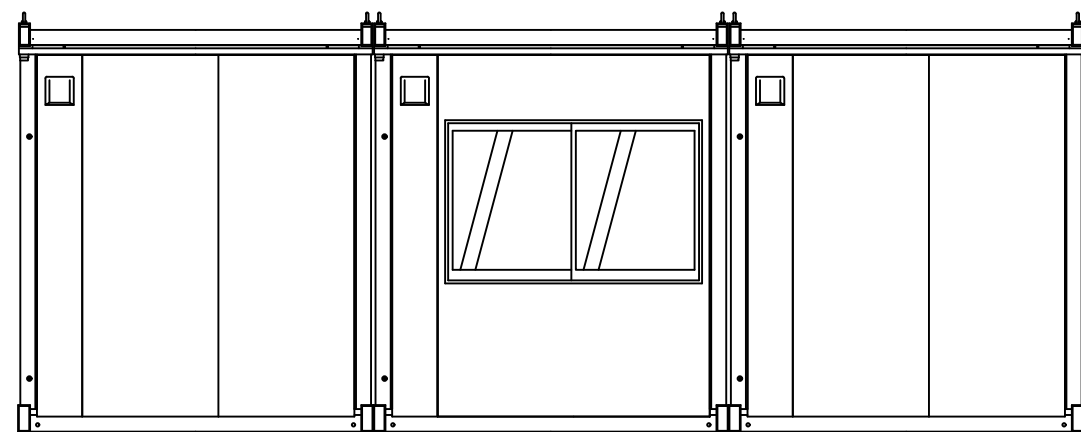

C 立面図 S=1/50

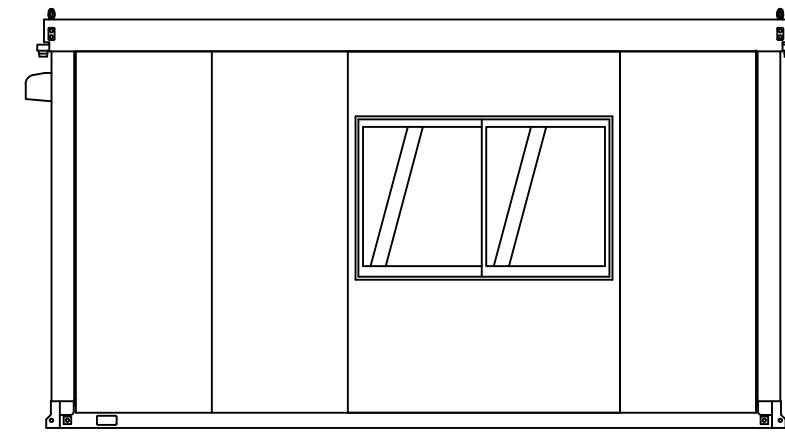

B 立面図 S=1/50

注: 平面寸法は柱外々寸法を示す

NAME  
CAK-34A 3連棟平屋  
TITLE  
平屋建柵3連棟 立面図

ユアサマクロス株式会社


DRAW  
CHECK

TYPE  
CAK-34A  
SCALE  
1/50 (A3)

DATE  
2022/02/21  
DRAWING NO  
2

### 仕上表

屋 根	外 板: 金属瓦棒葺 (0.6 t) レジノーフ50
	断熱材: ウレタンシート 18 t
	天井材: 化粧合板張り 2.5 t (アトラスミニ)
床	雨 樋: 軒樋80x40 縦樋φ55x2ヶ所
	床 板: 塗装合板張り 12 t
壁 パ ネ ル	根 太: C-75x45 (P=300)
	外 板: カラー鉄板 (エンボス) 張り 0.25 t
	断熱材: 硬質発泡ポリウレタン 30 t
建 具	内 板: カラー鉄板 0.35 t
	窓 : YKK-1610
電 気	両引戸: YKK-1620
	蛍光灯: 40W相当 ダブル蛍光管/LED蛍光管
	コンセント: 天井付 (2口x4) / 柱付 (2口x2)
	スイッチ: 柱付片切りx1
	分電盤: NFB20A

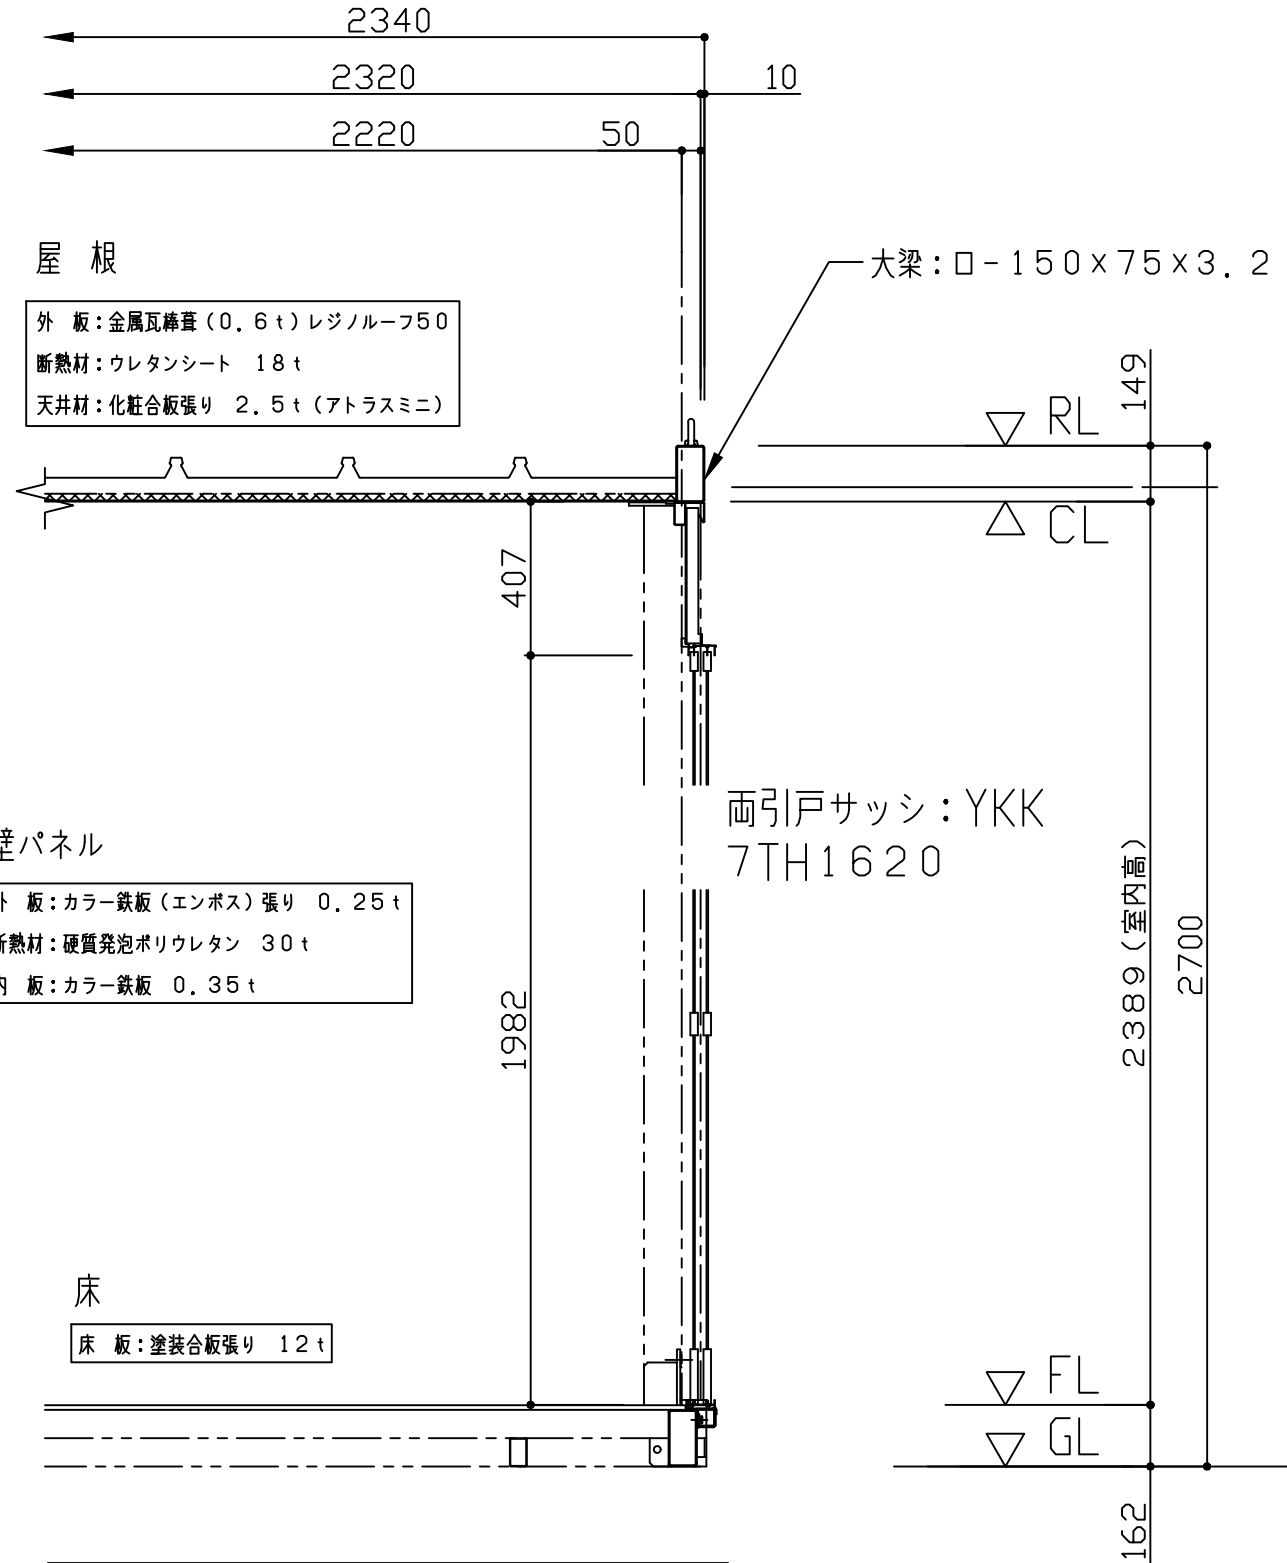

桁 矩 計 図 S=1/20

注: 平面寸法は柱外々寸法を示す	NAME CAK-34A	ユアサマクロス株式会社	DRAW	CHECK	TYPE CAK-34A	DATE 2022/02/21
	TITLE 仕上表・矩計図				SCALE 1/20 (A3)	DRAWING NO 2