


平面図 S=1/50

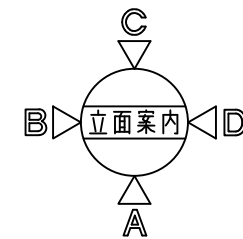

注: 平面寸法は柱外々寸法を示す


NAME  
CAK-34A 3連棟2階建て  
TITLE  
2階建桁3連棟 平面図

ユアサマクロス株式会社


DRAW  
CHECK

TYPE  
CAK-34A  
SCALE  
1/50 (A3)


DATE  
2022/02/21  
DRAWING NO  
1

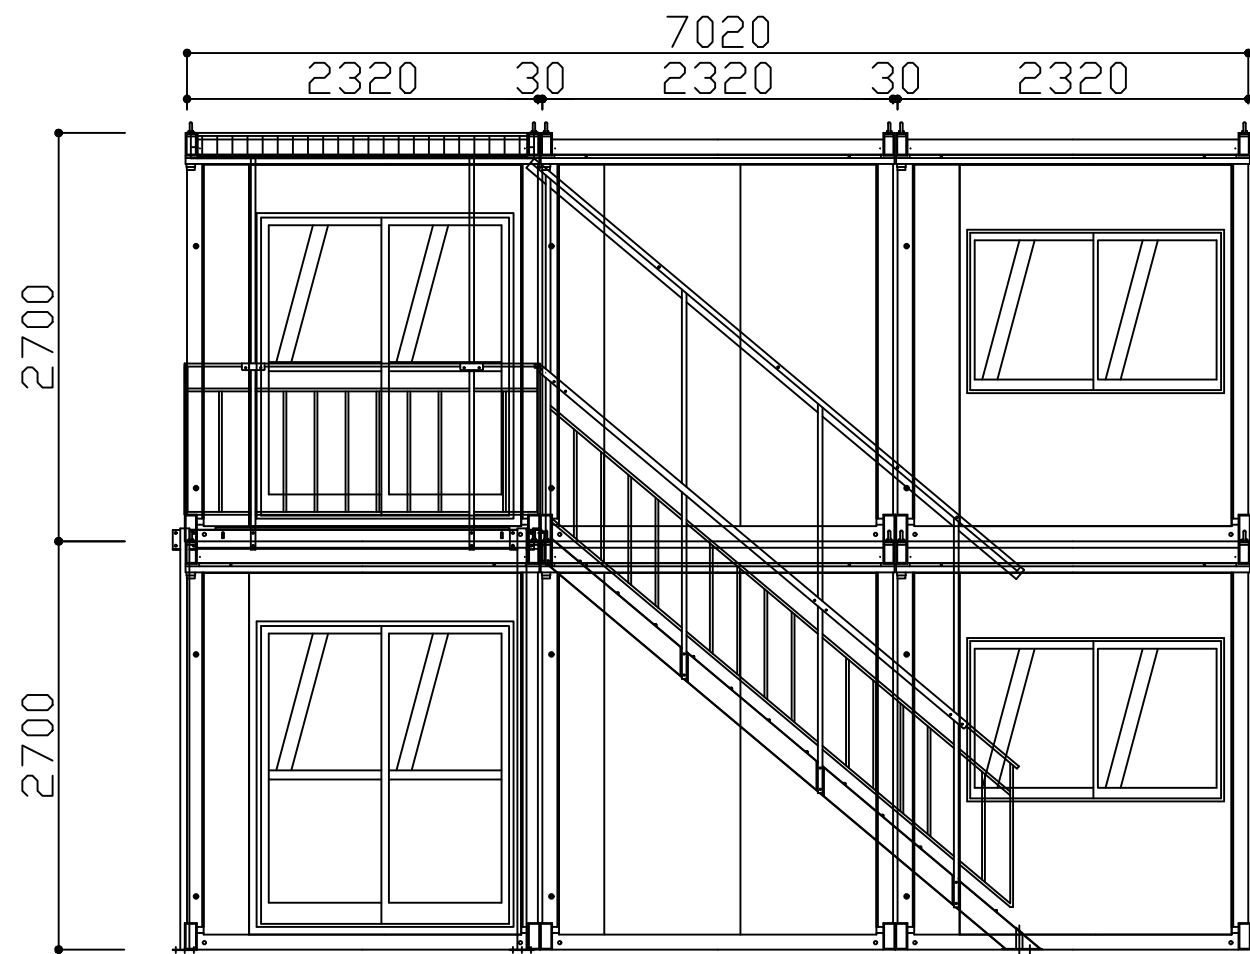


A 立面図 S=1/50

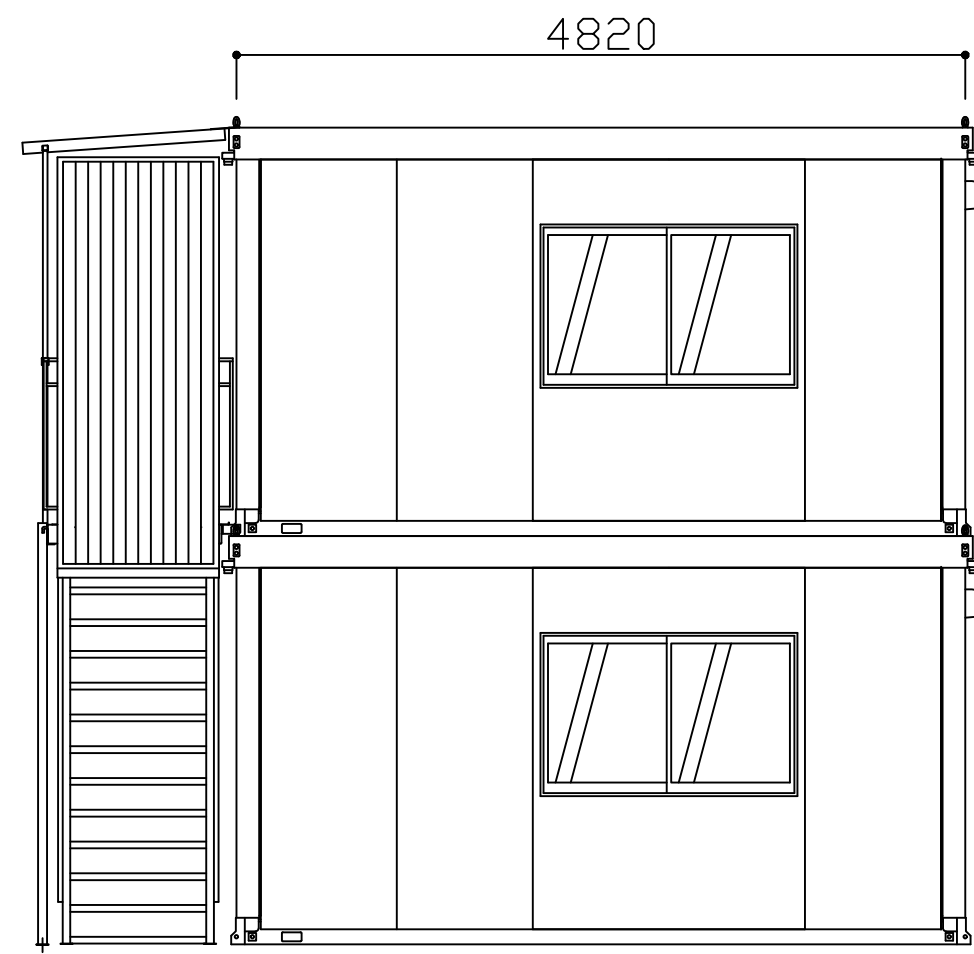

D 立面図 S=1/50

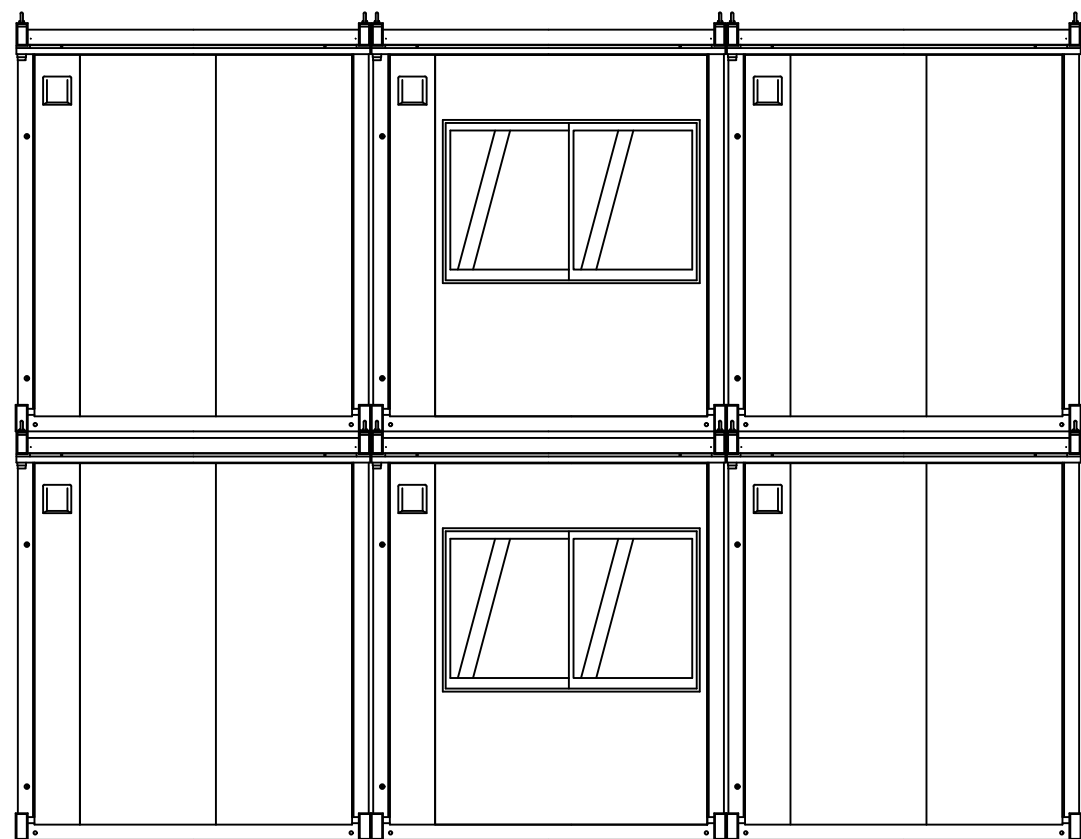

C 立面図 S=1/50

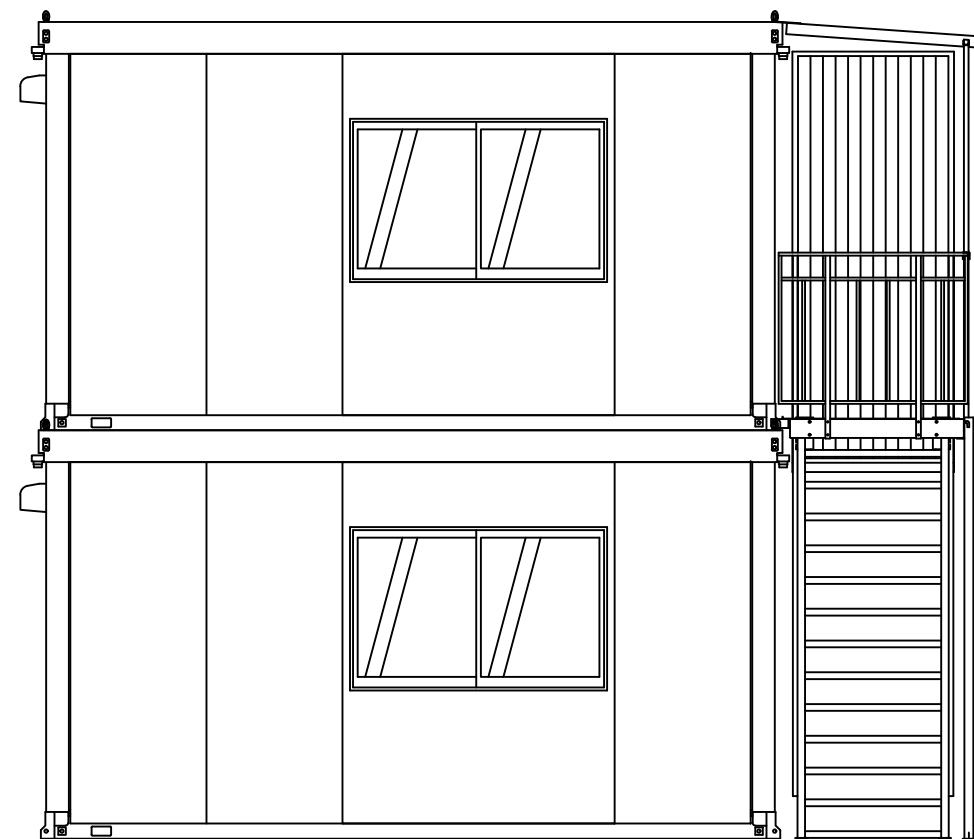

B 立面図 S=1/50

注: 平面寸法は柱外々寸法を示す

NAME CAK-34A 3連棟2階建て  
TITLE 2階建桁3連棟 立面図

ユアサマクロス株式会社

DRAW

CHECK

TYPE

CAK-34A

DATE

2022/02/21

SCALE


1/50 (A3)

DRAWING NO

2

仕上表

屋根	外板: 金属瓦葺 (0.6 t) レジノーフ50
	断熱材: ウレタンシート 18 t
	天井材: 化粧合板張り 2.5 t (アトラスミニ)
雨樋	軒樋80 x 40 壁樋φ55 x 2ヶ所
床	床板: 塗装合板張り 12 t
	根太: C-75 x 45 (P=300)
壁パネル	外板: カラー鉄板 (エンボス) 張り 0.25 t
	断熱材: 硬質発泡ポリウレタン 30 t
建具	窓: YKK-1610
	両引戸: YKK-1620
電気	蛍光灯: 40W相当 ダブル蛍光管/LED蛍光管
	コンセント: 天井付 (2口x4) / 柱付 (2口x2)
	スイッチ: 柱付片切り x 1
分電盤: NFB20A	

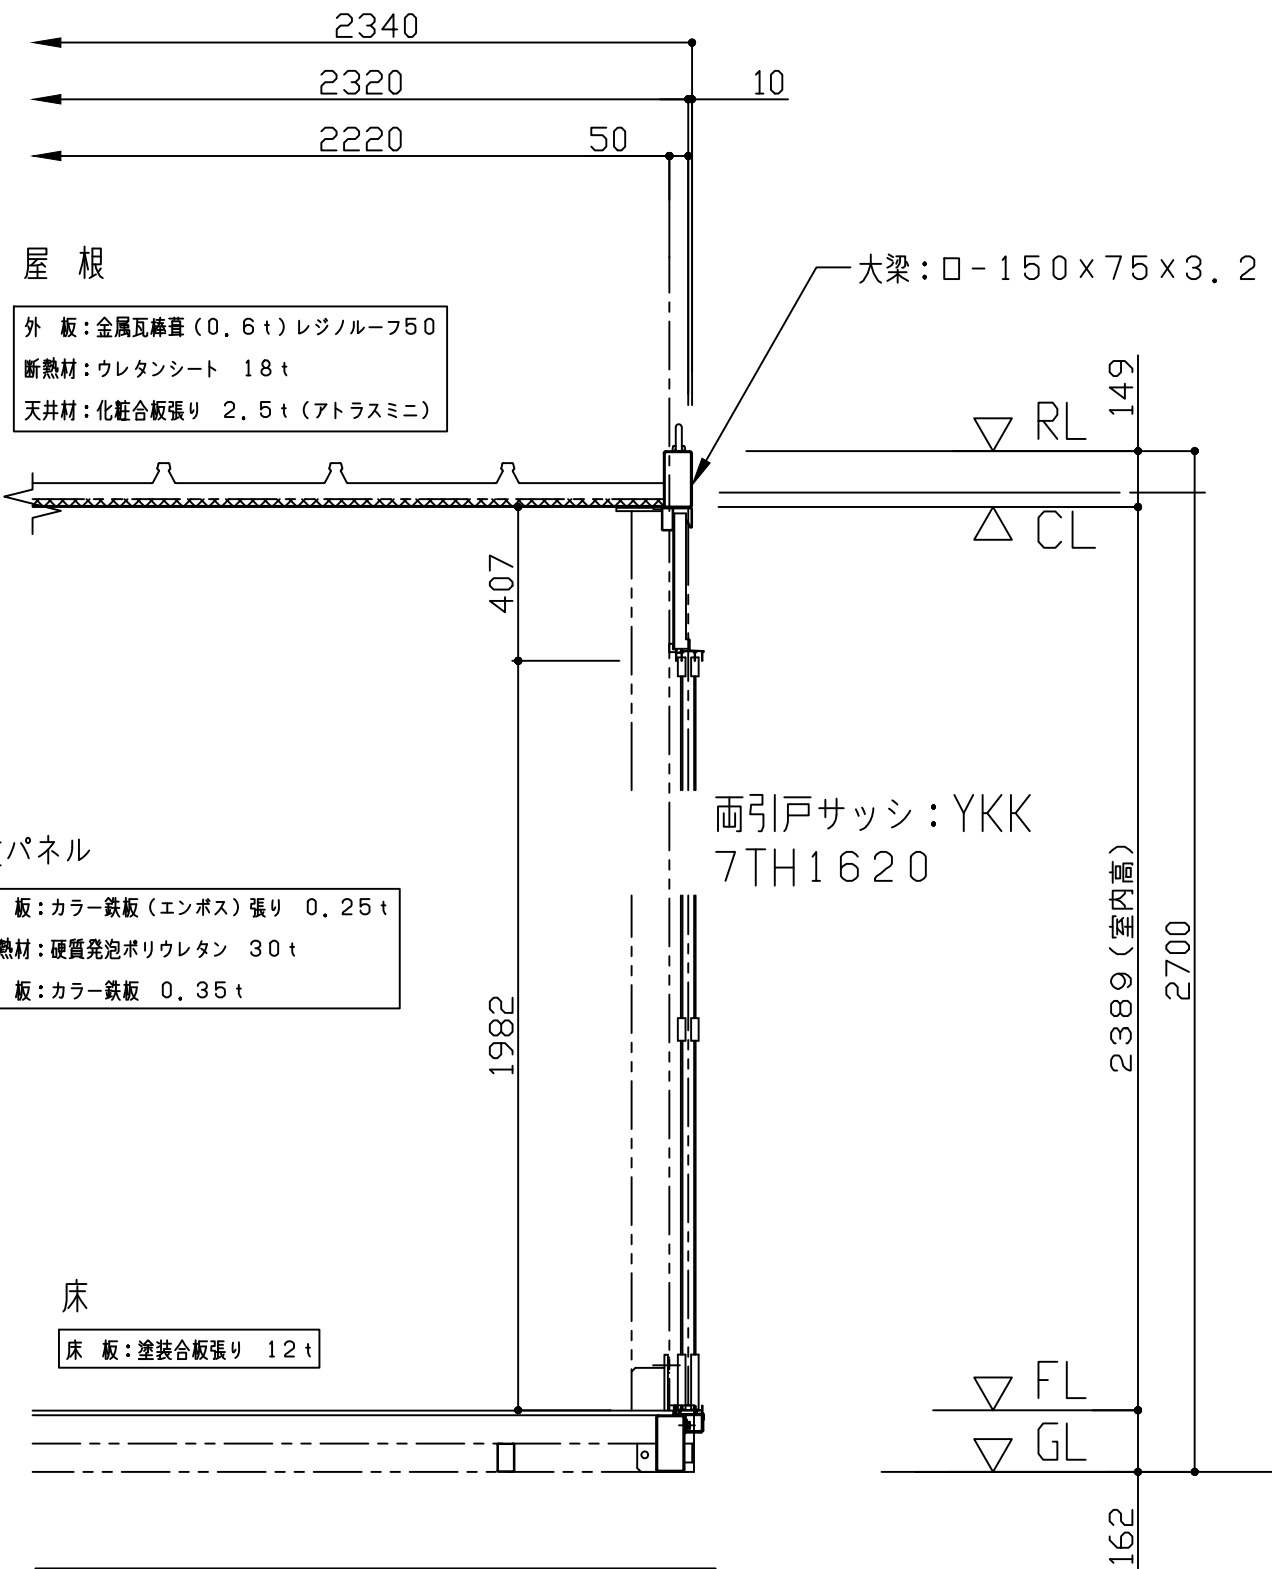

桁 矩 計 図 S=1/20

注: 平面寸法は柱外々寸法を示す	NAME	CAK-34A	ユアサマクロス株式会社	DRAW	CHECK	TIPE	CAK-34A	DATE	2022/02/21
	TITLE	仕上表・矩計図				SCALE	1/20 (A3)	DRAWING NO	3