

注: 平面寸法は柱外々寸法を示す

NAME  
CAK-34A 妻2連棟平屋

ユアサマクロス株式会社

DRAW

CHECK

TIPE  
CAK-34A

DATE  
2022/02/21


TITLE  
平屋建妻2連棟 平・立面図

SCALE  
1/50 (A3)

DRAWING NO  
1

仕上表

|                  |                               |
|------------------|-------------------------------|
| 屋<br>根           | 外 板: 金属瓦棒葺 (0.6 t) レジノーフ50    |
|                  | 断熱材: ウレタンシート 18 t             |
|                  | 天井材: 化粧合板張り 2.5 t (アトラスミニ)    |
| 床                | 雨 樋: 軒樋80x40 壁樋φ55x2ヶ所        |
|                  | 床 板: 塗装合板張り 12 t              |
| 壁<br>パ<br>ネ<br>ル | 根 太: C-75x45 (P=300)          |
|                  | 外 板: カラー鉄板 (エンボス) 張り 0.25 t   |
|                  | 断熱材: 硬質発泡ポリウレタン 30 t          |
| 建<br>具           | 内 板: カラー鉄板 0.35 t             |
|                  | 窓 : YKK-1610                  |
| 電<br>気           | 両引戸: YKK-1620                 |
|                  | 蛍光灯: 40W相当 ダブル蛍光管/LED蛍光管      |
|                  | コンセント: 天井付 (2口x4) / 柱付 (2口x2) |
|                  | スイッチ: 柱付片切りx1                 |
|                  | 分電盤: NFB20A                   |

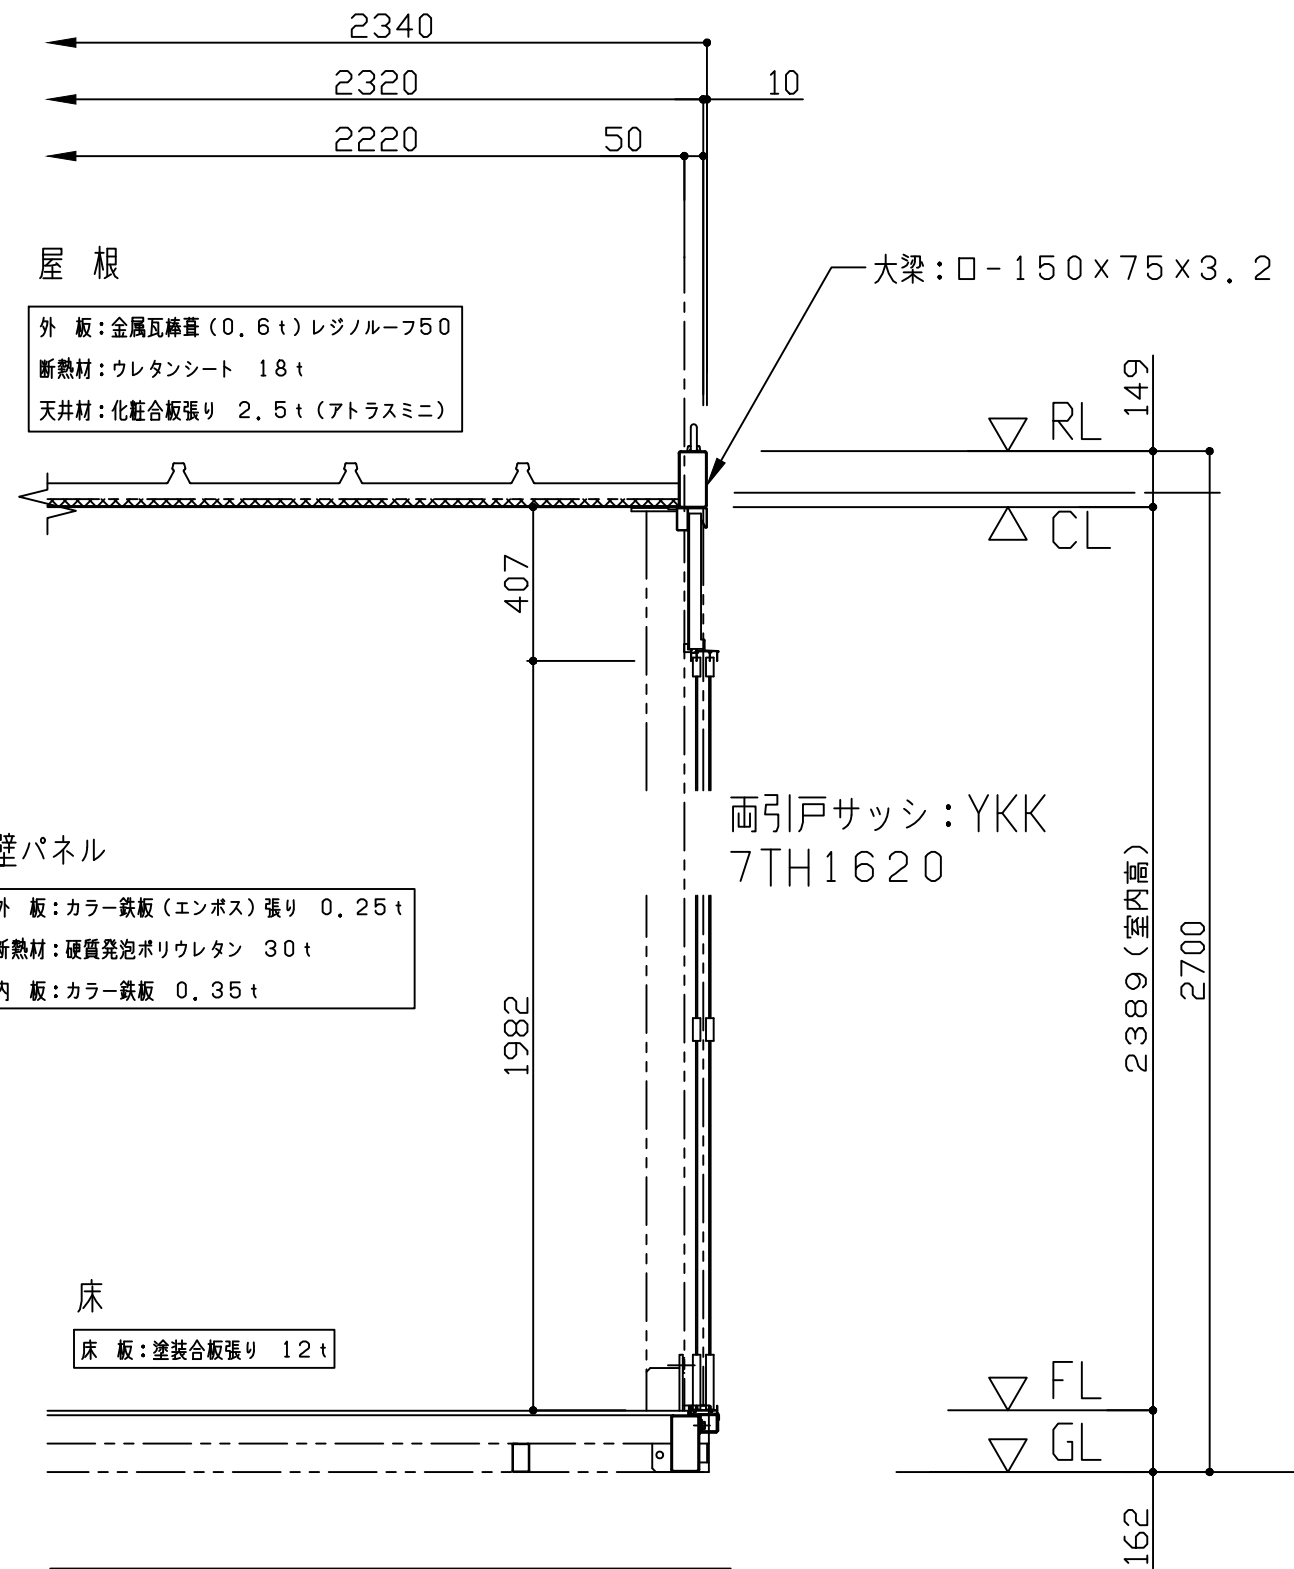

桁 矩 計 図 S=1/20

注: 平面寸法は柱外々寸法を示す

|       |         |             |       |           |            |         |      |            |
|-------|---------|-------------|-------|-----------|------------|---------|------|------------|
| NAME  | CAK-34A | ユアサマクロス株式会社 | DRAW  | CHECK     | TYPE       | CAK-34A | DATE | 2022/02/21 |
| TITLE | 仕上表・矩計図 |             | SCALE | 1/20 (A3) | DRAWING NO | 2       |      |            |