




平面図 S=1/50

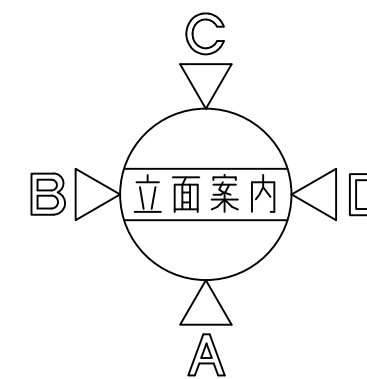


注: 平面寸法は柱外々寸法を示す	NAME CAK-533JH 2連棟平屋	ユアサマクロス株式会社	DRAW	CHECK	TYPE CAK-533JH	DATE 2022/02/21
	TITLE 平屋建2連棟 平面図				SCALE 1/50 (A3)	DRAWING NO 1

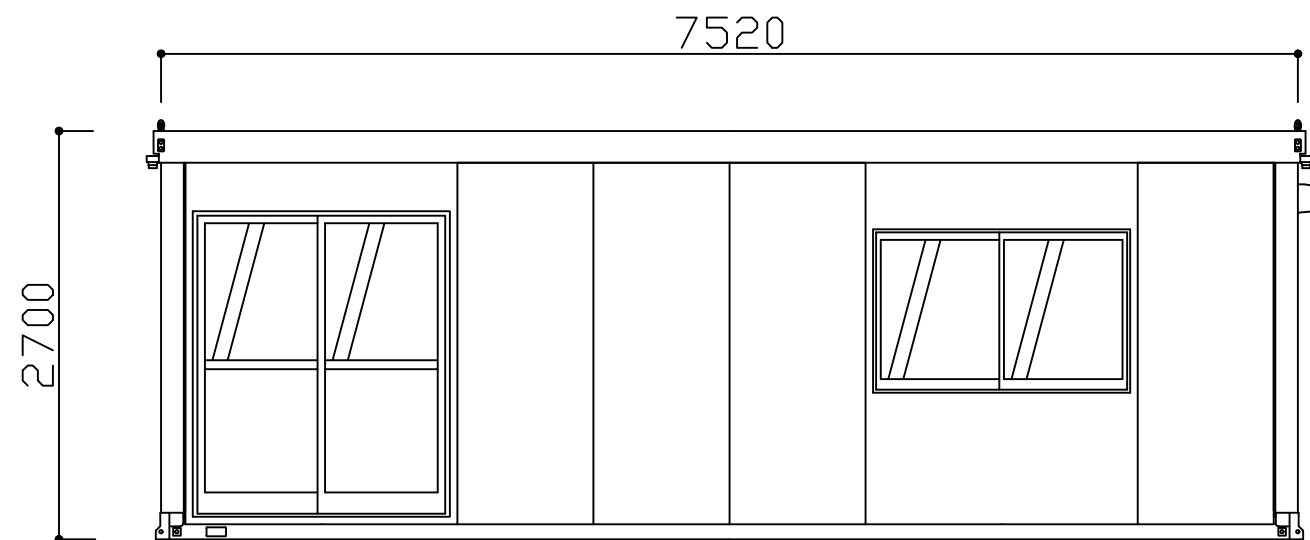


A 立面図 S=1/50

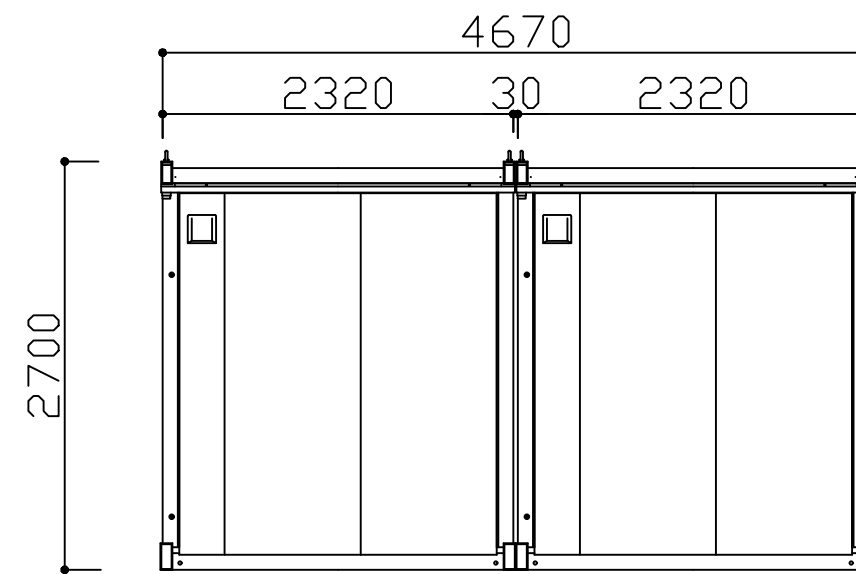

D 立面図 S=1/50

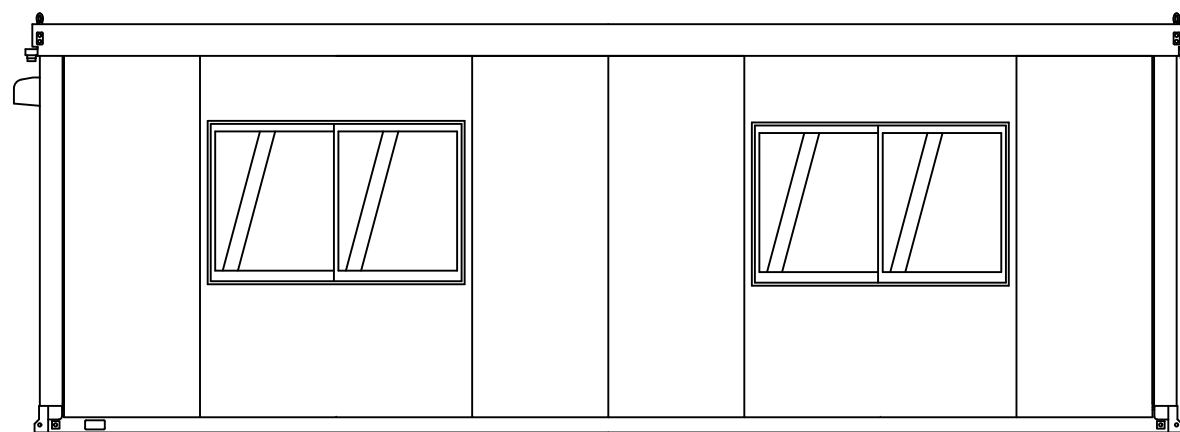

C 立面図 S=1/50

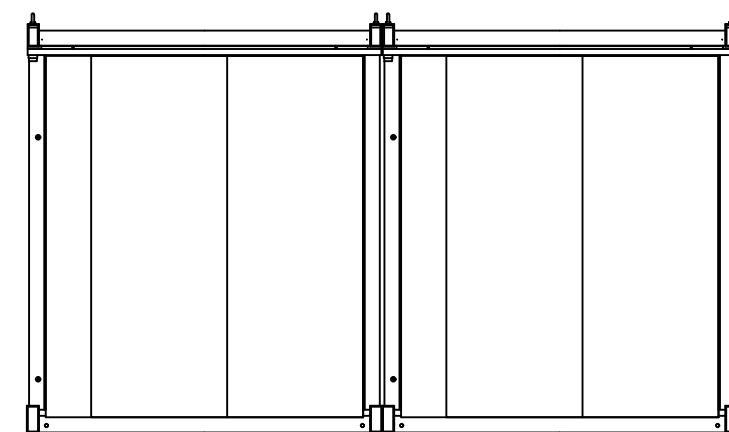


B 立面図 S=1/50

注: 平面寸法は柱外々寸法を示す	NAME	CAK-533JH 2連棟平屋	ユアサマクロス株式会社	DRAW	CHECK	TIPE	CAK-533JH	DATE	2022/02/21
	TITLE	平屋建2連棟 立面図				SCALE	1/50 (A3)	DRAWING NO	2

仕上表

屋根	外板：金属瓦棒葺 (0.6t) レジノーフ50
	断熱材：ウレタンシート 18t
	天井材：化粧合板張り 2.5t (アトラスミニ)
床	雨樋：軒樋80x40 竖樋φ55x2ヶ所
	床板：塗装合板張り 12t
壁パネル	根太：C-75x45 (P=300)
	外板：カラー鉄板 (エンボス) 張り 0.25t
	断熱材：硬質発泡ポリウレタン 30t
建具	内板：カラー鉄板 0.35t
	窓：YKK-1610
	両引戸：YKK-1620
	電気
電	蛍光灯：40W相当 ダブル蛍光管/LED蛍光管
	コンセント：天井付 (2口x4) / 柱付 (2口x2)
	スイッチ：柱付片切りx1
気	分電盤：NFB20A

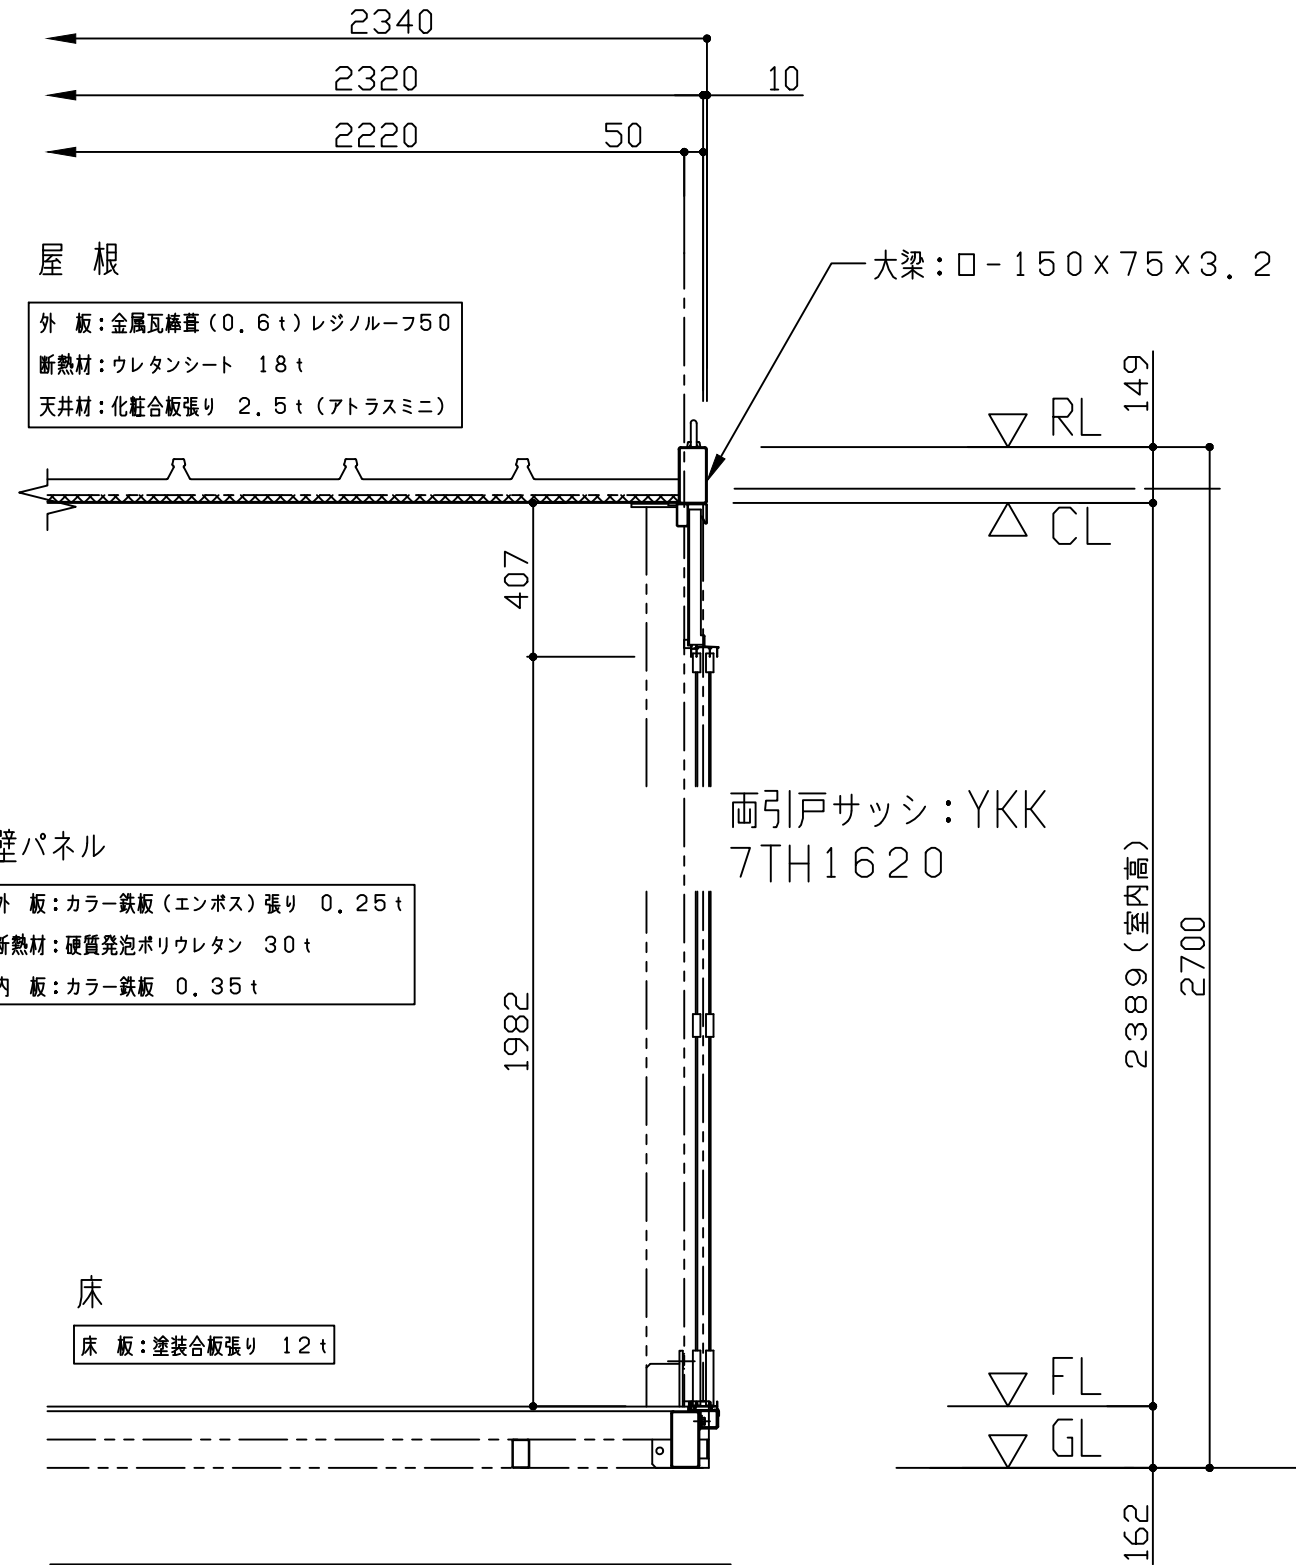

桁 矩 計 図 S=1/20

注：平面寸法は柱外々寸法を示す

NAME	CAK-533JH	ユアサマクロス株式会社	DRAW	CHECK	TYPE	CAK-533JH	DATE	2022/02/21
TITLE	仕上表・矩計図				SCALE	1/20 (A3)	DRAWING NO	3