トイレハウス MWC-W5R

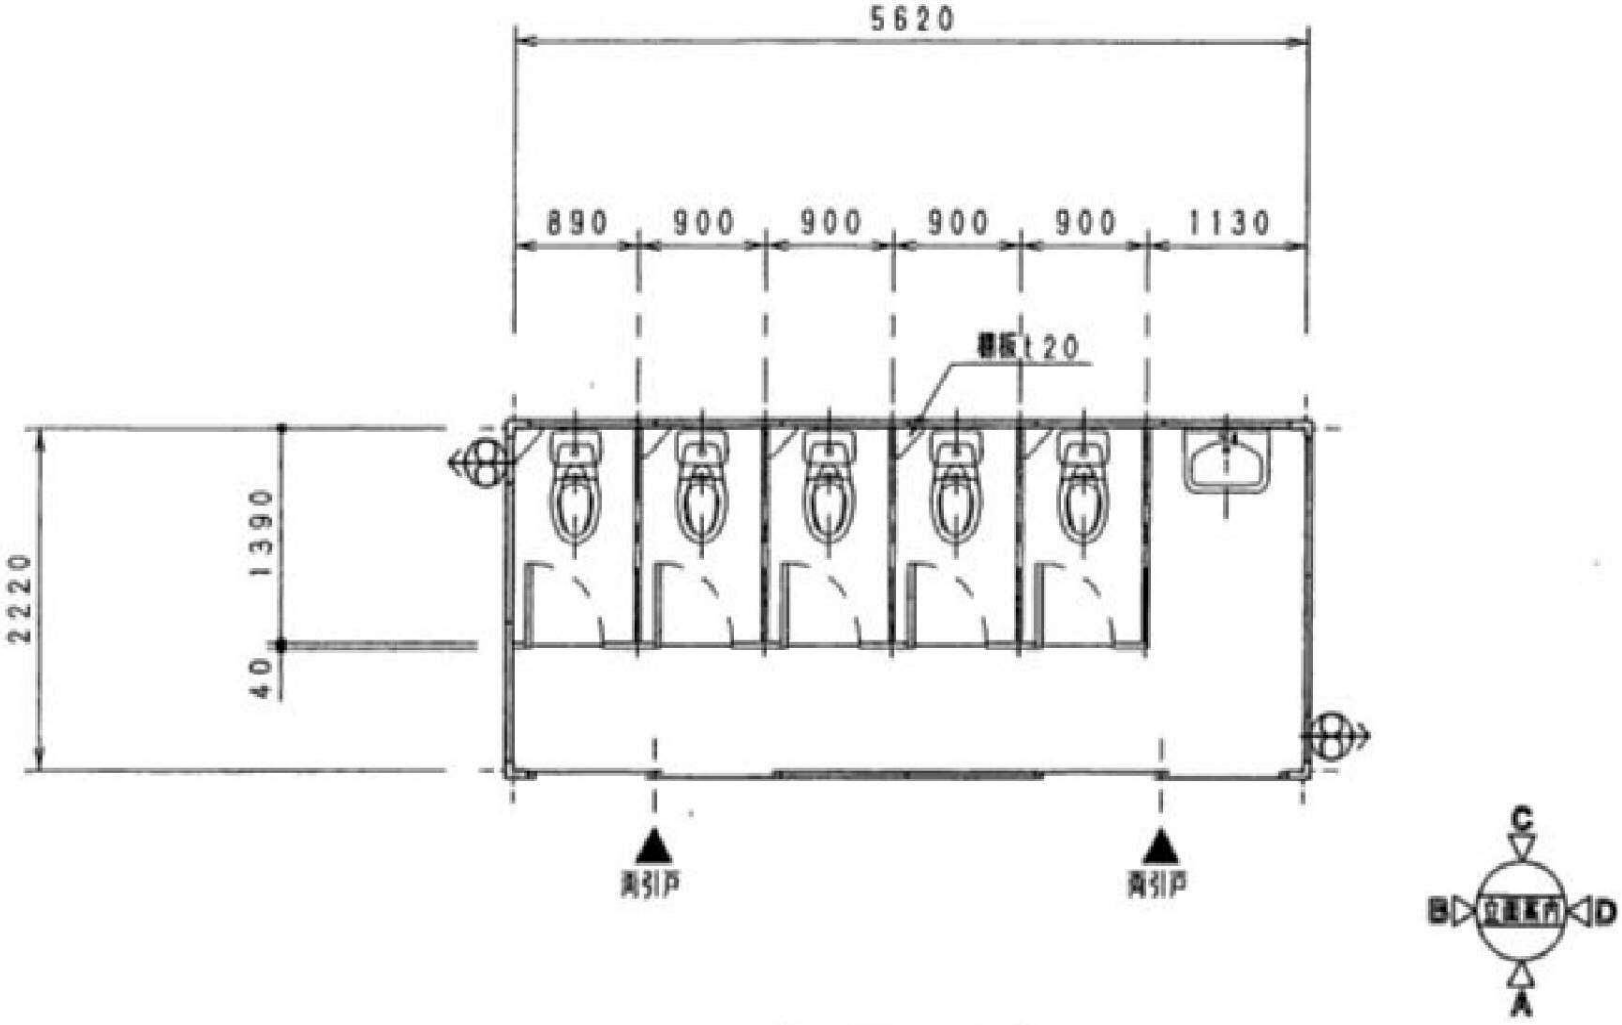

平 面 図
(S=1/50)