

ユニットハウス用オプション
OPTION



エアコンユニット



キッチンユニット



トイレユニット



シャワーユニット



スペースユニット




階段

仕様

バリエーション	設備品
エアコンユニット	単相 100V、1.3馬力、ブレーカー20A 冷：2,800kcal/h、暖：3,750~3,950kcal/h
キッチンユニット	流し台（蛇口別途）、15cm換気扇、小窓スリガラス、 FL15W蛍光灯、コンセント（ダブル×2）
トイレユニット	洋式便器、コンセント（ダブル×1） 小窓スリガラス、15cm換気扇、右ヒンジドア、 手洗付ロータンク、FL10W蛍光灯

バリエーション	設備品
シャワーユニット	混合水栓、φ50バナボール40W、ハンドシャワー、 防水換気扇、折戸、16号瞬間湯沸器（プロパン）
スペースユニット	床ベニヤ仕上
階段	屋根付き、屋根無し選択可能

多連棟 2階建て 参考図面

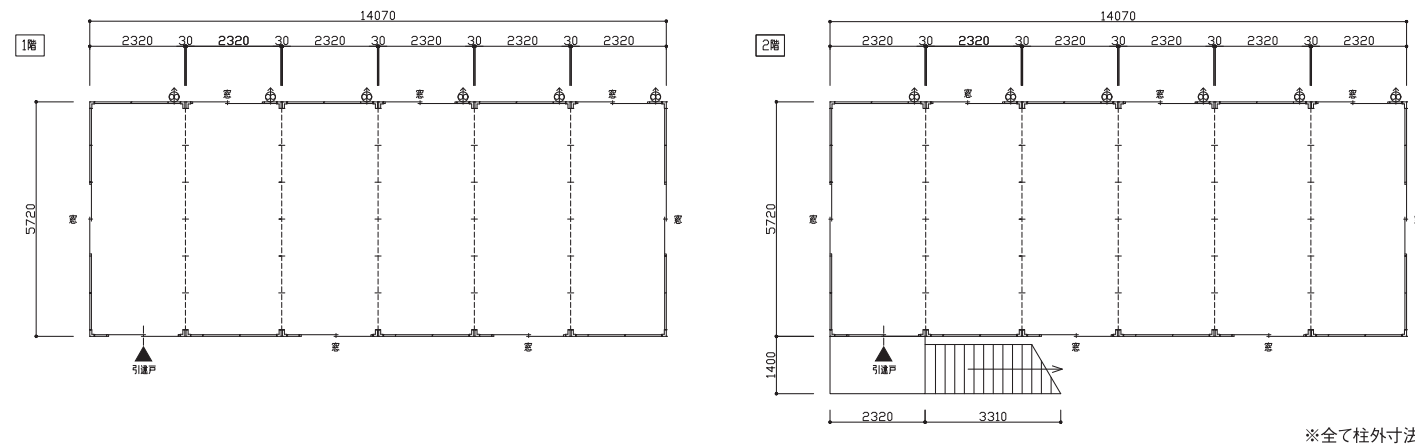

レンタル元

YUASA ユアサマクロス株式会社 本社

UNIT HOUSE

ユニットハウス



多連棟対応型ユニットハウス

CAK Series

現場環境や使用状況に応じてレイアウト出来るユニットハウス。
最適な居住性をお届け出来るよう、バラエティ豊かなオプションも
ご用意しておりますので、機能や組み合わせにつきましては
お気軽にご相談ください。




※CAK-403JH 7連棟2階建て 参考写真

仕様


型式	533JH	403JH・40A	34A	28A
全長	7,710mm	5,910mm	5,010mm	4,110mm
全幅	2,350mm			
全高	2,700mm			
桁柱外寸	7,520mm	5,720mm	4,820mm	3,920mm
妻柱外寸	2,320mm			
室内高	2,390mm			
床面積	17.4㎡ (5.3坪)	13.3㎡ (4.0坪)	11.18㎡ (3.4坪)	9.5㎡ (2.87坪)
重量 (ベースユニットのみ)	1,550kg	1,030kg	950kg	810kg
構造	折畳式ラーメンユニット構造			
屋根	外板	金属棒葺裏面ポリエチレンシート貼り 0.6t		
	断熱材	ウレタンシート 18t		
	天井	アクリルコート紙化粧合板 2.5t		
耐積雪	38cm	53cm	64cm	68cm
パネル	外板	亜鉛メッキエンボスカラー鉄板 0.25t		
	断熱材	硬質発泡ポリウレタン 30t		
	内壁	アクリルコート紙化粧合板 2.5t / カラー鉄板 0.35t (ホワイト)		
床	床板材	塗装耐水合板 12t		
	耐荷重	290kg/㎡		
	蛍光灯	40W相当 ダブル蛍光管 / LED蛍光管		
電気	スイッチ	柱付片切りスイッチ×1個		
	コンセント	天井付2口×4個、柱付2口×2個		
	ブレーカー	20A		

※仕様は予告なしに変更となる場合がございます。


533JH

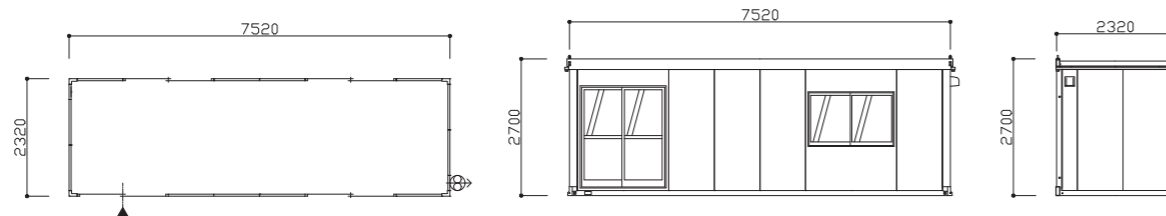


403JH/40A

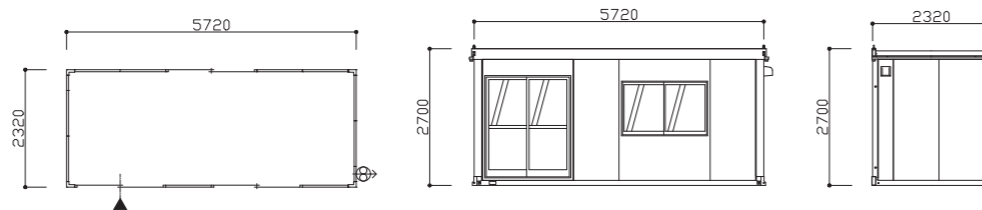

34A

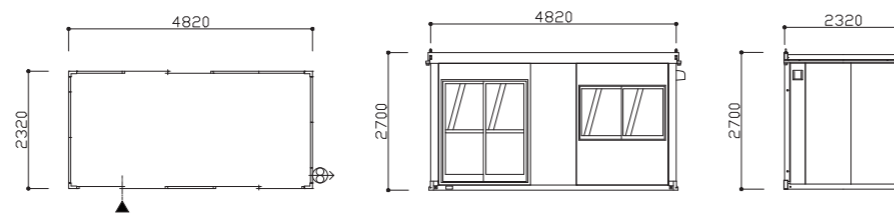

28A

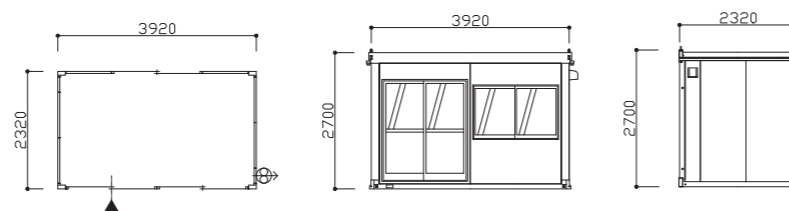

※全て柱外寸法

多連棟対応型ユニットハウス

CAK Series LOW TYPE




※CAK-301JM 2階建て 参考写真

仕様


型式	301JM	241JM
全長	5,020mm	4,120mm
全幅	2,050mm	
全高	2,450mm	
桁柱外寸	4,820mm	3,920mm
妻柱外寸	2,020mm	
室内高	2,150mm	
床面積	9.7㎡ (2.9坪)	7.92㎡ (2.4坪)
重量 (ベースユニットのみ)	860kg	703kg
構造	軽量鉄骨折畳構造	軽量鉄骨パネル構造
屋根	屋根	亜鉛メッキカラー鋼板
	断熱材	グラスウール
	野地板	合板
耐積雪	30cm	
パネル	外板	亜鉛メッキエンボスカラー鉄板 0.25t
	断熱材	硬質発泡ポリウレタン 30t
	内壁	アクリルコート紙化粧合板 2.5t / カラー鉄板 0.35t (ホワイト)
床	床板材	耐水合板 塩ビマット張り / 塗装耐水合板 12t
	耐荷重	180kg/㎡
電気	蛍光灯	40W ダブル蛍光管
	スイッチ	柱付片切りスイッチ×1個
	コンセント	ダブル×6
	ブレーカー	20A

※仕様は予告なしに変更となる場合がございます。

301JM

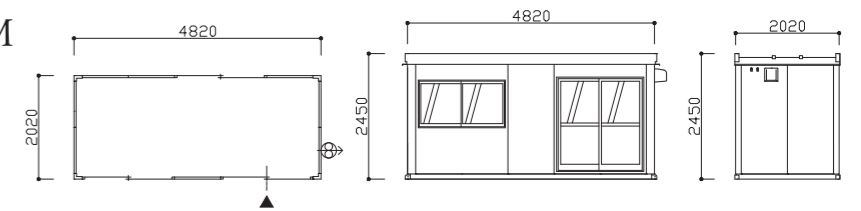

241JM

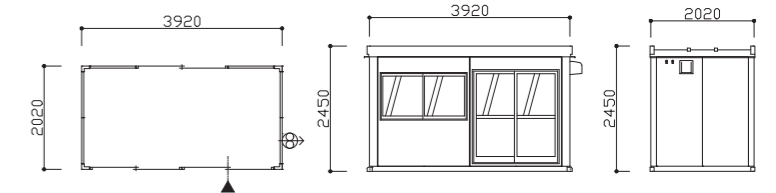

※全て柱外寸法

物置ハウス

UM-10 / UMS-10

UM-10



UMS-10



仕様

型式	UM-10	UMS-10	
外寸法	L	2,050mm	1,700mm
	W	2,000mm	2,000mm
	H	2,200mm	2,150mm
内寸法	L	1,930mm	1,630mm
	W	1,930mm	1,930mm
	H	1,940mm	2,190mm
仕様	床	スチールフレーム+合板	
	扉	スチールフレーム+合板+ガルバリウム鋼板	スチールフレーム+軽量シャッター
	壁	スチールフレーム+合板+ガルバリウム鋼板	
	屋根	スチールフレーム+合板+FRP	
	フォーキング	四方差し	
	吊り上げ	4カ所吊り	
自重	370kg	300kg	